

Akce: Oprava mostu ev.č. M-9 přes potok Skalčičník

Termín realizace: duben - červen 2020

Príloha k č.j.: KRPT-50759-2/ČJ-2020-070206

# DOPRAVNÍ OMEZENÍ PŘI UZAVÍRCE MOSTU M-9, SKALICE VĚ. OBVÍZDNÉ TRASY

OPRAVOVANÝ MOST M-9, SKALICE

Doplnit DZ č. IP 22

(Pozor komunikace neprůjezdná - oprava mostu)

30-03-2020

MAGISTRÁT

města Frýdku-Místku  
5.1


k č.j. MUFM 49015/2020

VODNÍ NADŘÍŽÍ  
BAŠKA

Navržené DZ č. B1 bude doplněno o d.t. č. E13 „Text“ (Mimo vozidel stavby).

Navržené DZ č. IP 10a a IP 10b bude doplněno o d.t. č. E 3a „Vzdálenost“.

Provedení a umístění navrženého PDZ musí být v souladu s TP 66 a Vyhláškou č. 294/2015 Sb..

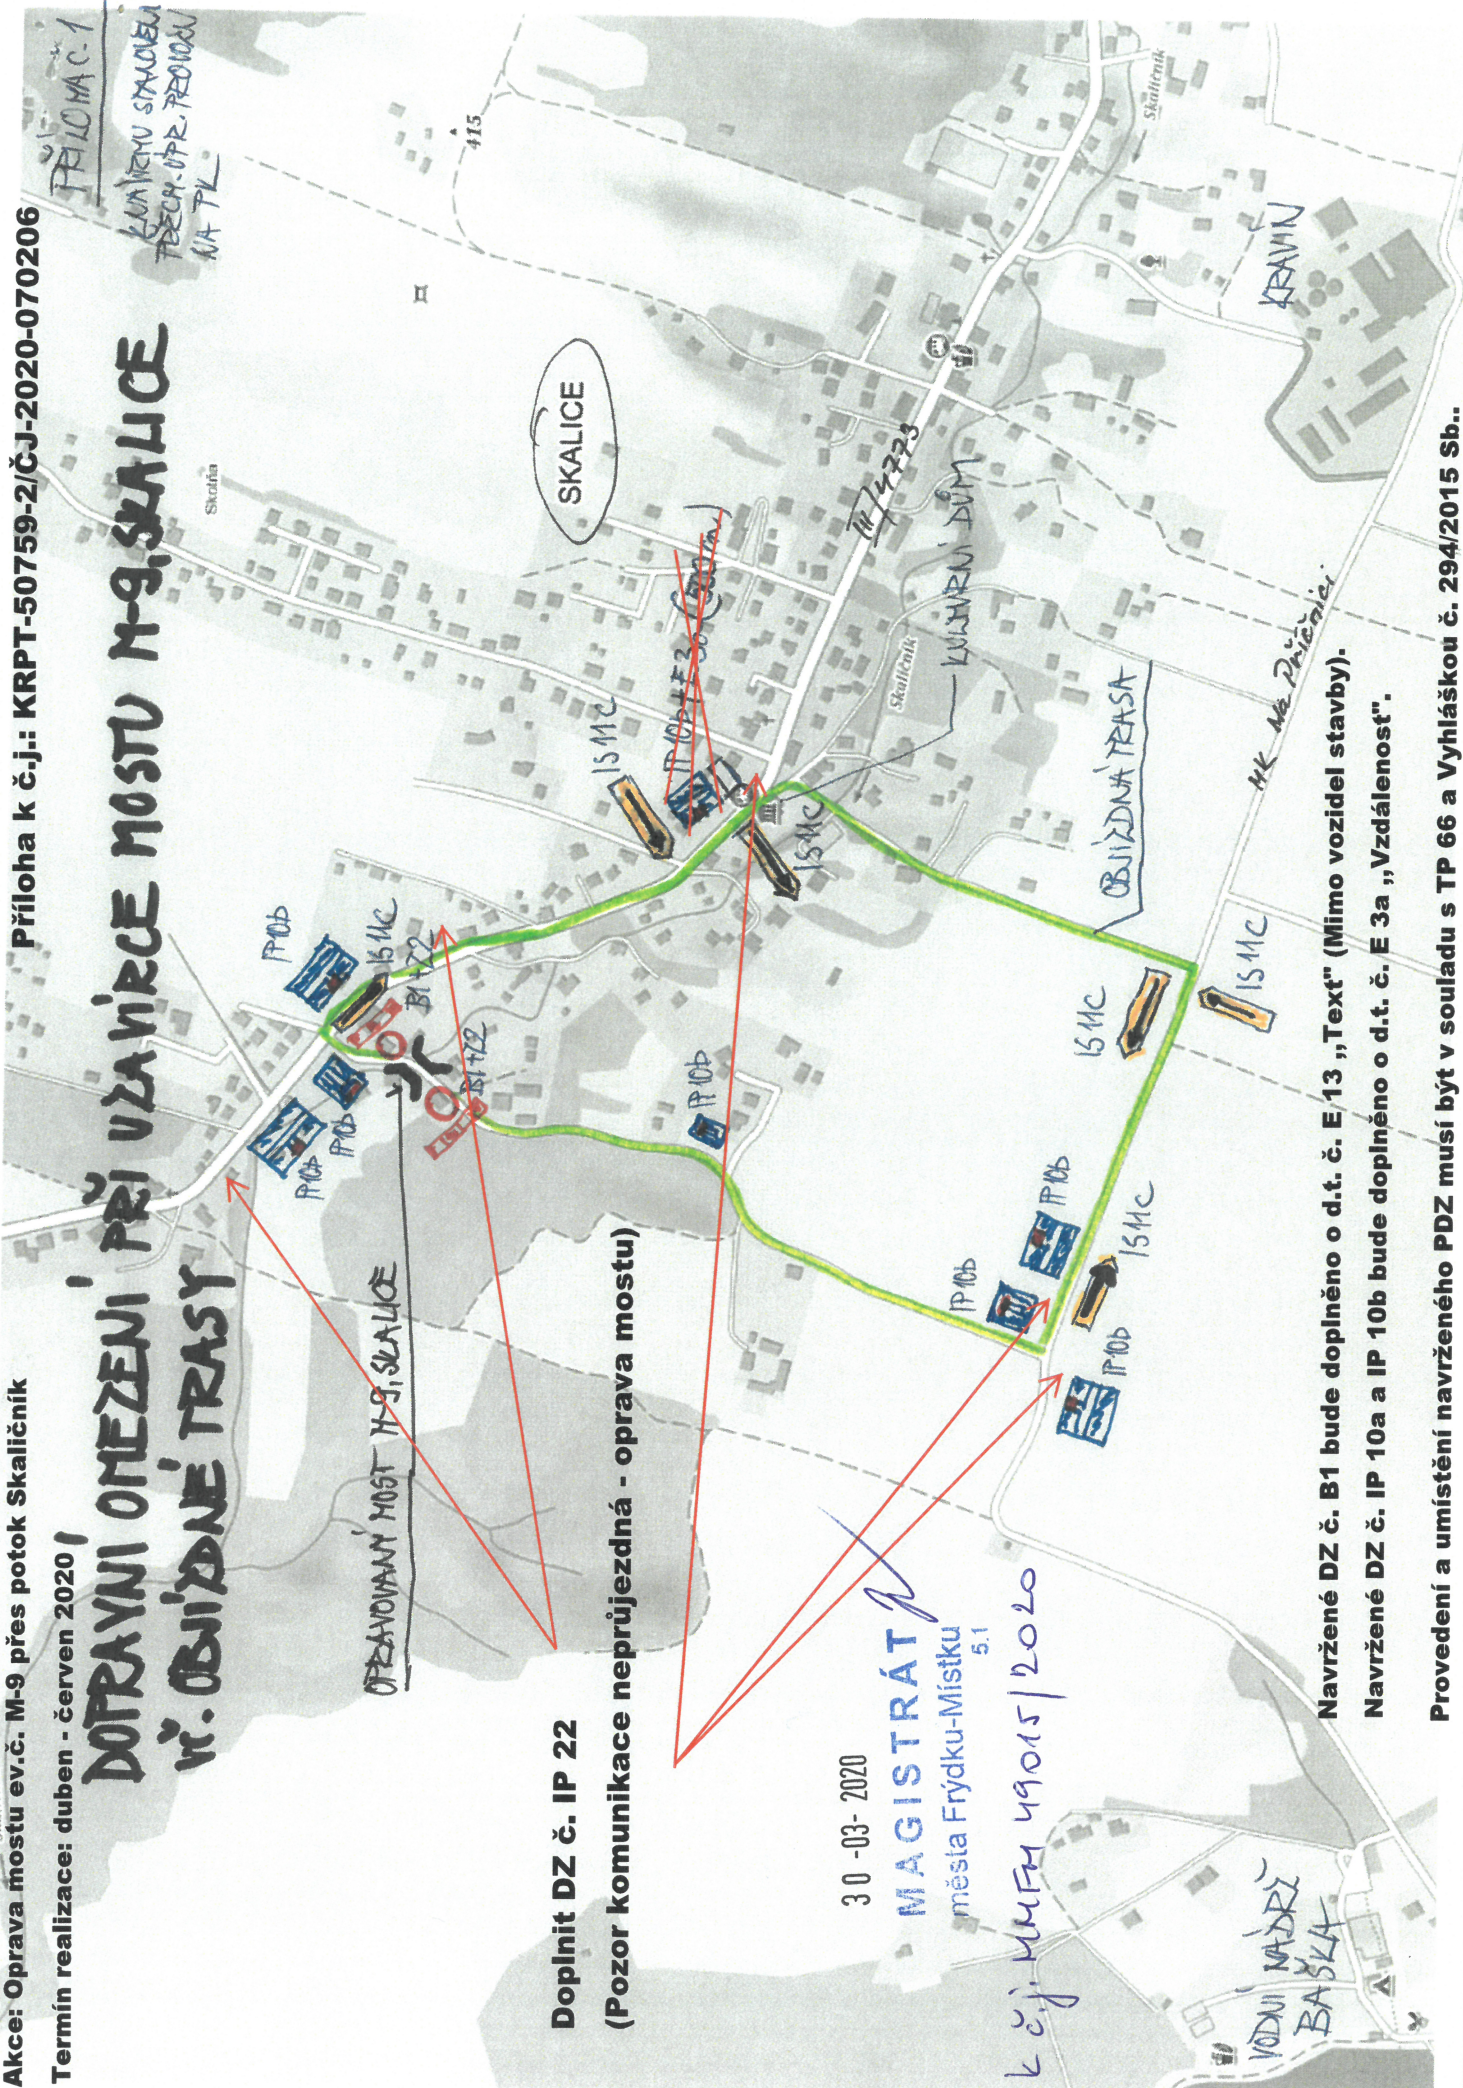

PRÍLOHA Č. 1  
KAM KTERU SMĚRNĚ  
PŘECH. OPRE. PŘEVODNÍ  
KVA TL.

SKALICE

KRAVIN

TP 4723

LUXURNÍ DŮM

OBVÍZDNÁ TRASA

MK Na Pásovici

IP 10b

IP 10b

IP 10b

IP 10b

IP 10b

IP 10b

IP 10b

IP 10b

IP 10b

IP 10b

IP 10b

IP 10b

IP 10b

IP 10b

IP 10b

IP 10b

IP 10b

IP 10b

IP 10b

IP 15

IP 15

IP 15

IP 15

IP 15

IP 15

IP 15

IP 15

IP 15

IP 15

IP 15

IP 15

IP 15

IP 15

IP 15

IP 15

IP 15

IP 15

IP 15

B1

B1

B1

B1

B1

B1

B1

B1

B1

B1

B1

B1

B1

B1

B1

B1

B1

B1

B1

E13

E13

E13

E13

E13

E13

E13

E13

E13

E13

E13

E13

E13

E13

E13

E13

E13

E13

E13

E3a

E3a

E3a

E3a

E3a

E3a

E3a

E3a

E3a

E3a

E3a

E3a

E3a

E3a

E3a

E3a

E3a

E3a

E3a