




# Schema

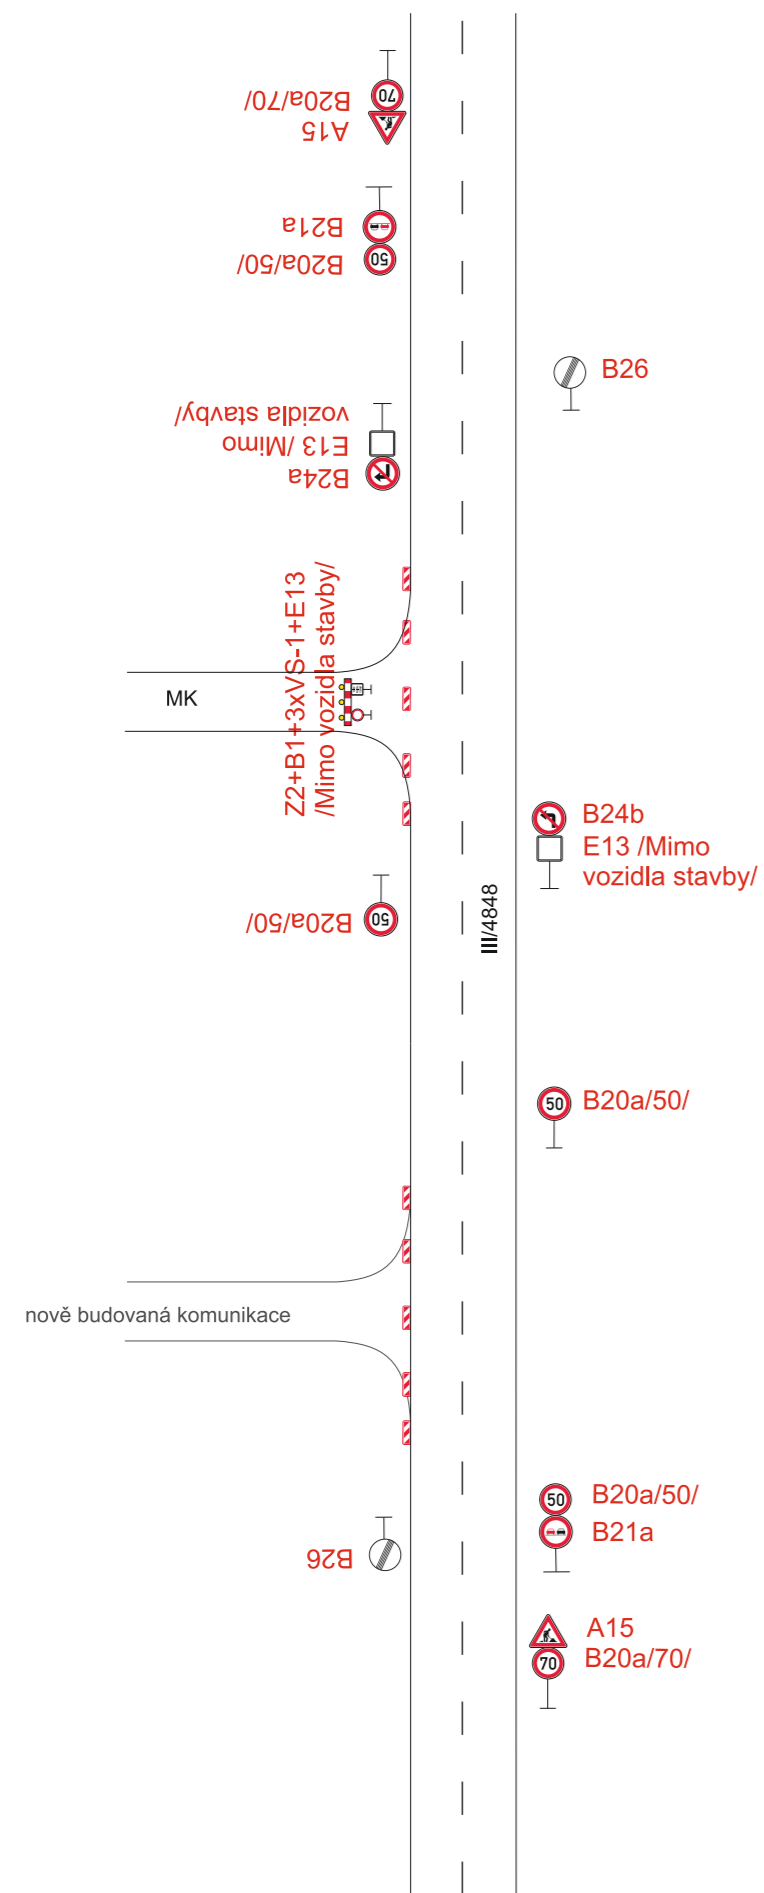


# Detail

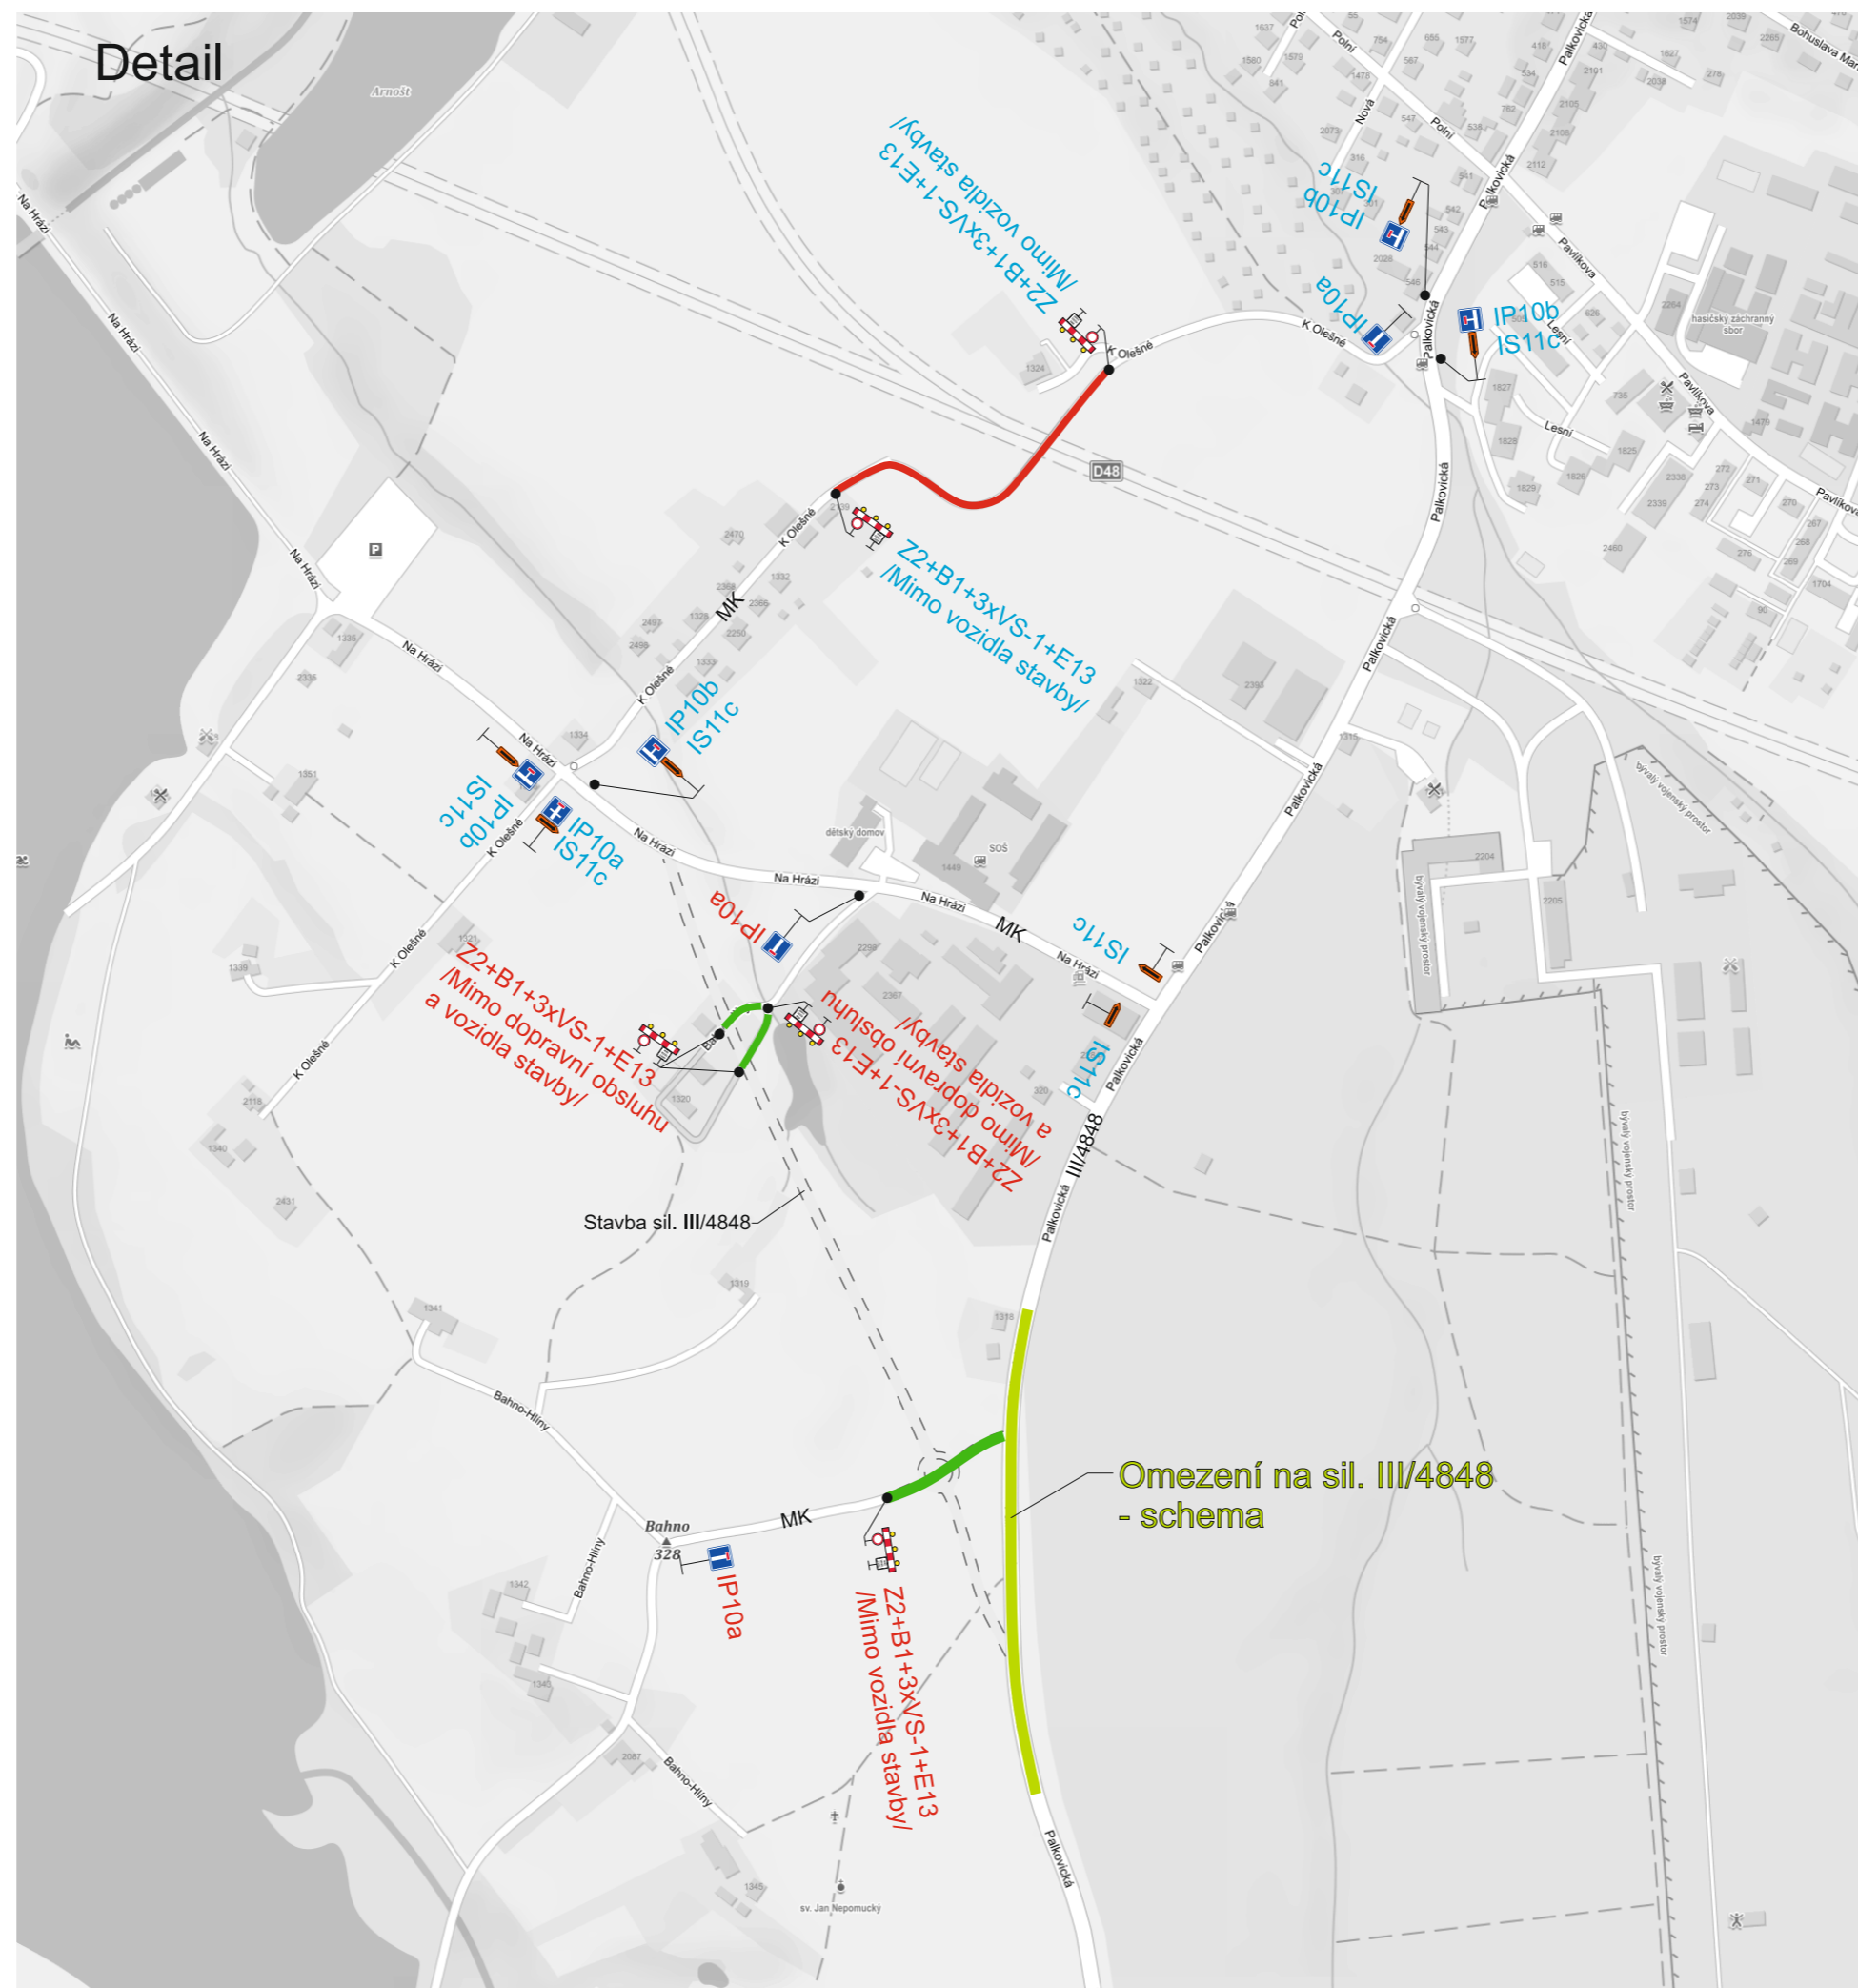

# Situace

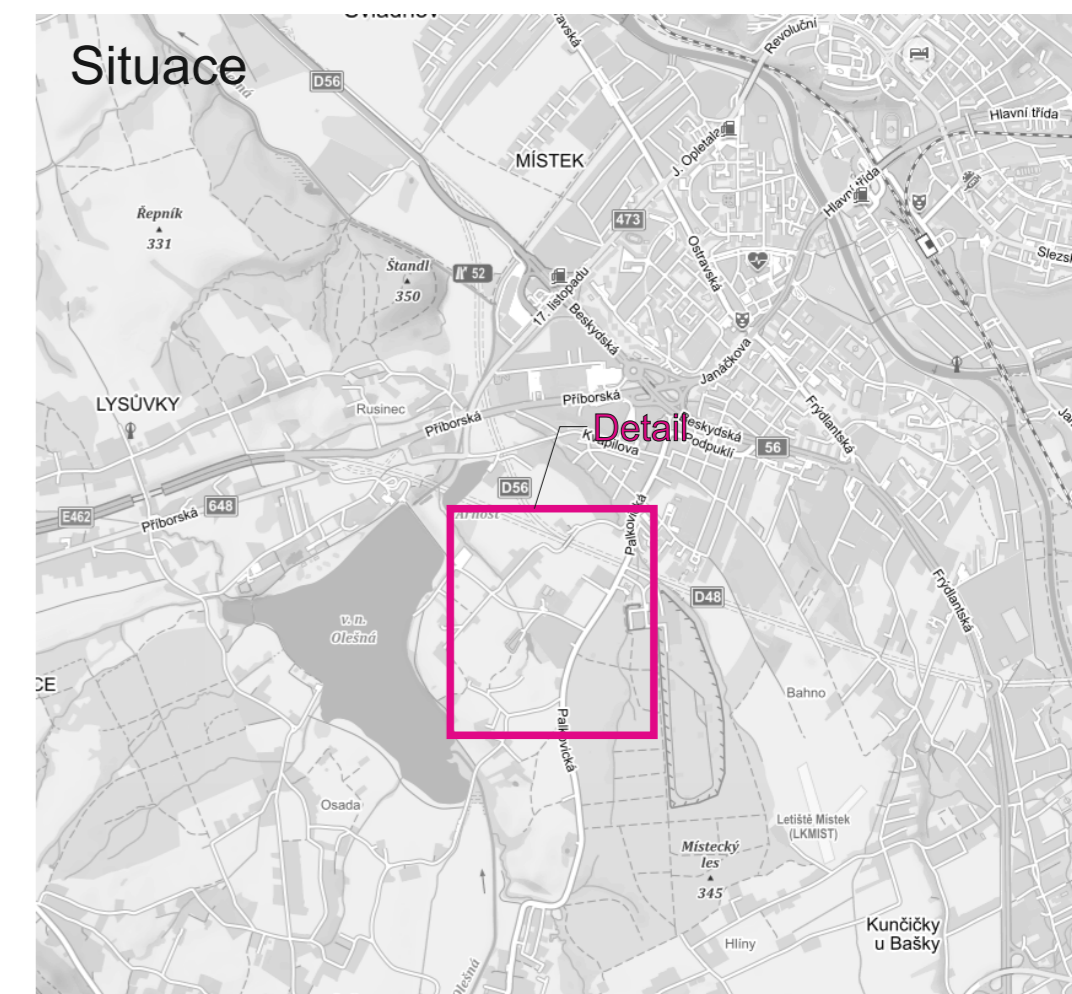

- Stávající přechodné dopravní značení
- Nově navržené přechodné dopravní značení
- Uzavřený úsek
- Stávající uzavřený úsek

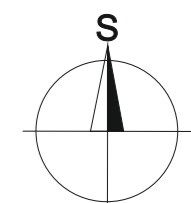

Vypracoval: Bc. Martin Bodlák	Datum: 18.2.2021	<b>SEKNE</b> SEKNE, spol. s r.o. Hamerská 12, 772 00 Olomouc DIČ: CZ62363701 tel./fax: 585 311 867
Nové vedení silnice III/4848 ul. Palkovická, Frýdek-Místek		
Silnice III/4848 - 1.etapa		
Přechodné dopravní značení		