

Příloha č. 3 k č.j.: KRPT-46562-2/ČJ-2021-070206



POZNAMKA :

STÁVAJÍCÍ DOPRAVNÍ ZNAČENÍ JE ZAKRESLENO
V ROZSAHU NUTNÉM PRO NÁVRH.


LEGENDA :

STÁVAJÍCÍ SVISLÉ DOPRAVNÍ ZNAČENÍ

NAVŘZENÉ SVISLÉ PŘECHODNÉ DOPRAVNÍ ZNAČENÍ

MAGISTRÁT
města Frýdku-Místku
MIFN 45326 / 2021

Zodp. projektant	JIRÍ BRENEK	Projekční firma	JIRÍ BRENEK projektová činnost Na Obecní 1528/10, 700 30 Ostrava-Hrabůvka IČ: 11550937 tel.: 737331962
Vypracoval	JIRÍ BRENEK	Objednatel	REKOMA s.r.o. v.r.o. - Početná 122/105 152 08, Mladá Boleslav s Právní
Kreslil	JIRÍ BRENEK	Datum	Únor, 2021
Kontrola	JIRÍ BRENEK	Mříčko	1: 500
Alce	REKO MS FRYDEK - MISTEK, KRÍŽKOVSKÉHO + 3 PŘECHODNÉ DOPRAVNÍ ZNAČENÍ	Úhel	
Příloha	Ul. Krížkovského - uzavírka komunikace, 1. úsek, vzorový výkres	Archivní číslo	27/2021
		Číslo výkresu	3

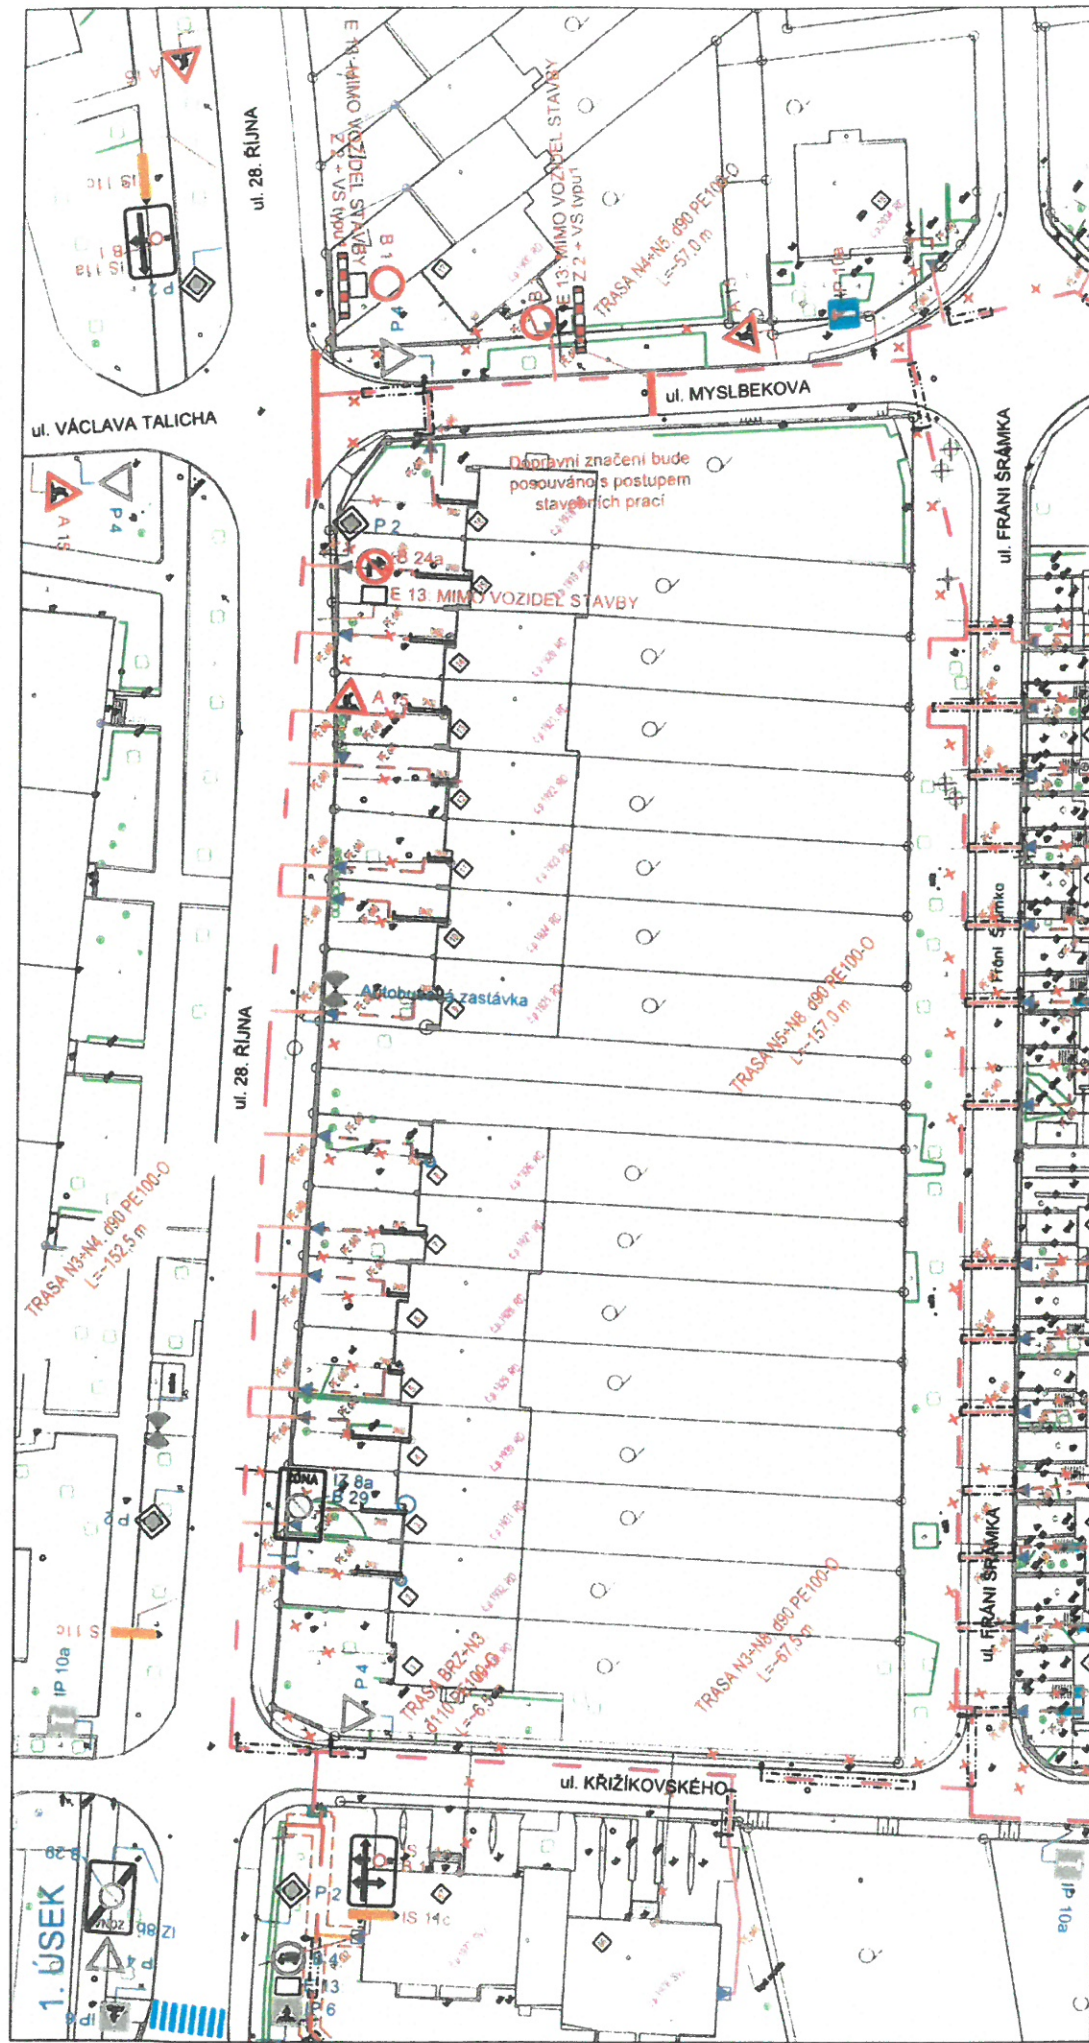

POZNÁMKA : Příloha č. 5 k č.j.: KRPT-46562-2/ČJ-2021-070206
 STAVAJÍCÍ DOPRAVNÍ ZNAČENÍ JE ZAKRESLENO
 V ROZSAHU NUTNÉM PRO NÁVRH.

STAVAJÍCÍ SVISLÉ DOPRAVNÍ ZNAČENÍ
 NAVRŽENÉ SVISLÉ PŘECHODNÉ DOPRAVNÍ ZNAČENÍ

Zodp. projektant	JIRÍ BRĚNEK	Jiří Brěnek projektová činnost Na Obecní 1528/10, 700 30 Ostrava-Hrabůvka IČ: 11550937 tel.: 737331962
Projektant	JIRÍ BRĚNEK	
Řešitel	JIRÍ BRĚNEK	
Kontrola	JIRÍ BRĚNEK	
Adresa :	REKO MS FRYDEK - MÍSTEK, KRÍŽKOVSKÉHO + 3 PŘECHODNÉ DOPRAVNÍ ZNAČENÍ	
Příloha :		
	Ul. Myslbekova - uzavřít komunikace, 1. úsek, vzorový výkres	
Ověřovatel:	POSUDA STAV s.r.o. Pořizovatele 14827109 122 00, Mladá Boleslav 2. P.O.Č.	
Datum	Únor, 2021	Číslo výkresu
Verze	1 : 500	
Archivní číslo	27/2021	5

LEGENDA :





P2 P15

MAGISTRÁT
 města Frýdku-Místku

hnpa 45356/2021

6

2. ÚSEK

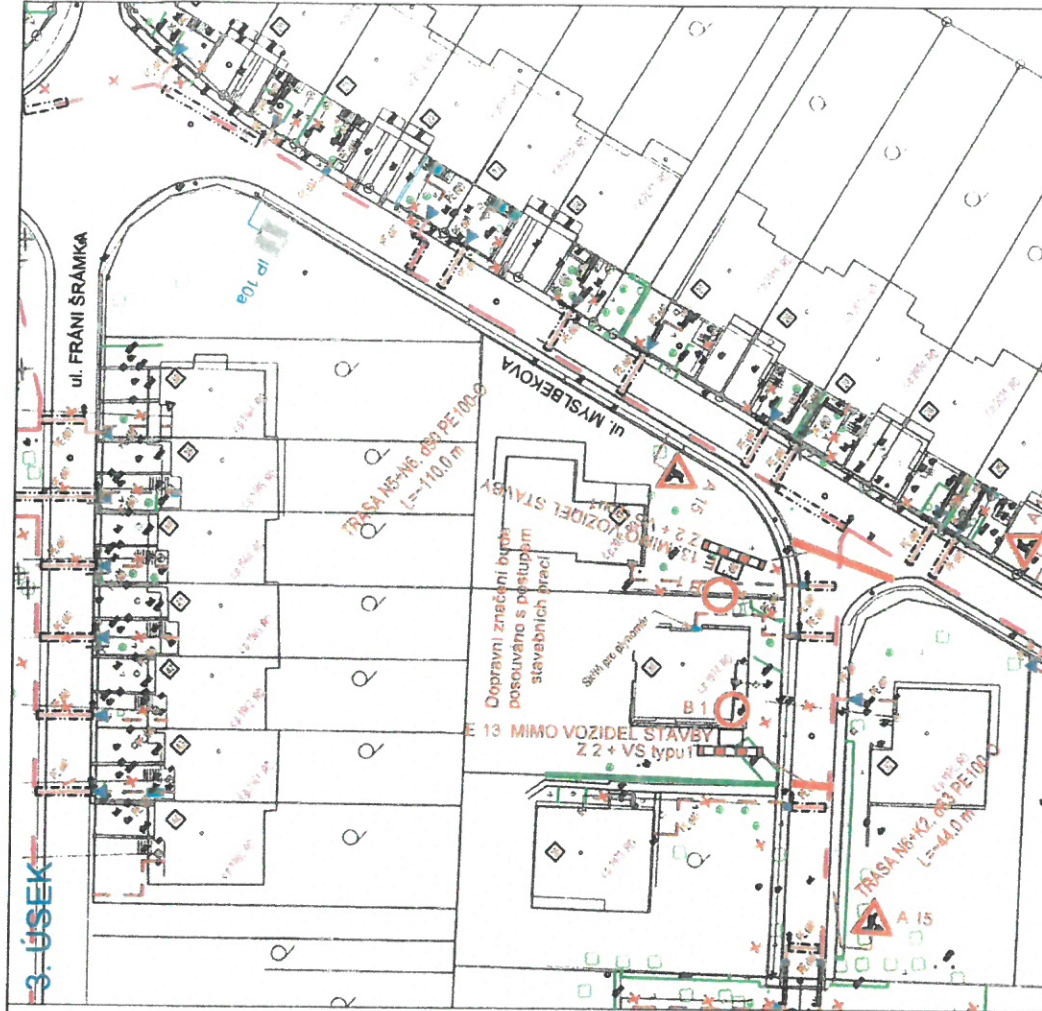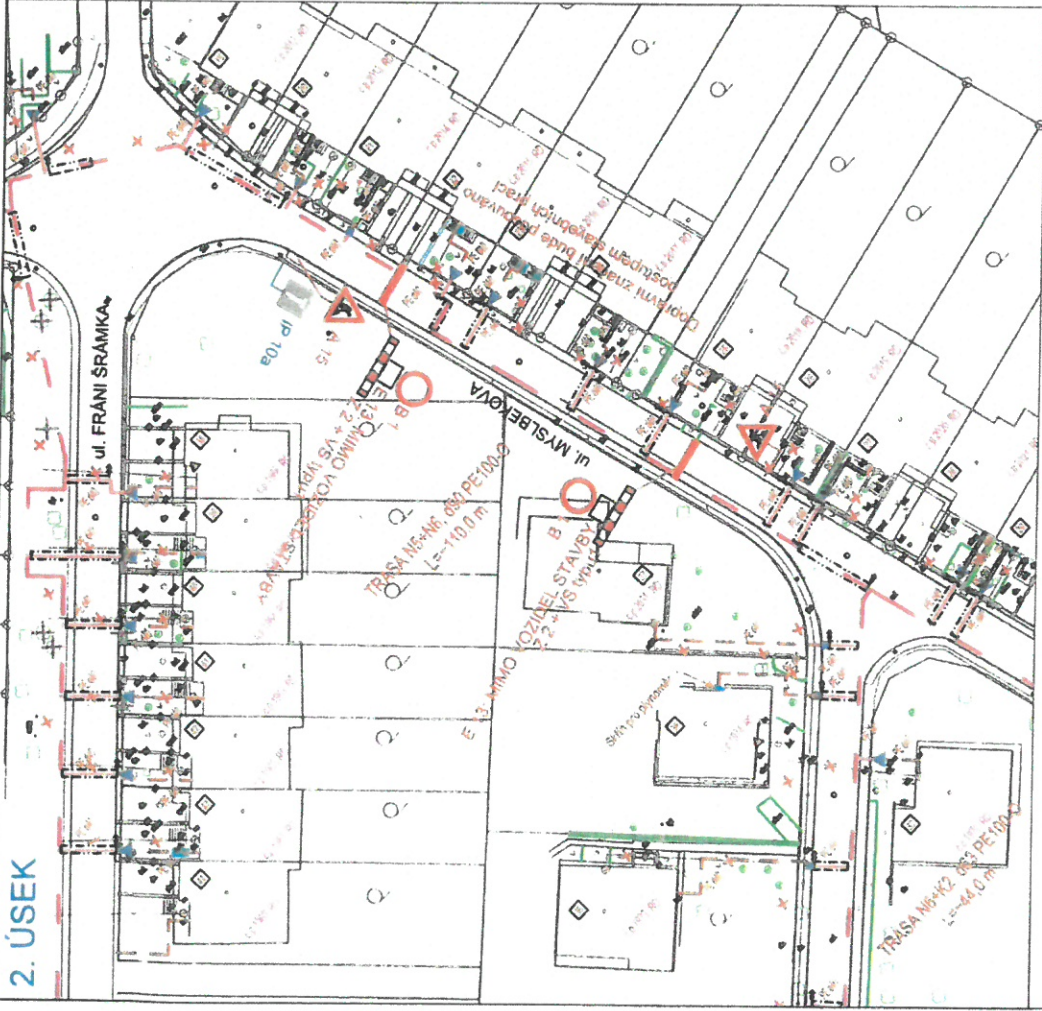

LEGENDA :

STÁVAJÍCÍ SVISLÉ DOPRAVNÍ ZNAČENÍ



MAGISTRÁT
města Frydku-Mistku
51
114771 5556/2021

NAVŘZENÉ SVISLÉ PŘECHODNÉ DOPRAVNÍ ZNAČENÍ



POZNÁMKA :


Po ukončení pracovní činnosti bude v odpoledních a nočních hodinách umožněn průjezd uzavřeným pracovním úsekem pro zajištění dopravní obslužnosti uslepené části vozovky.

Příloha č. 6 k č.j.: KRPT-46562-2/ČJ-2021-070206

POZNÁMKA :

STÁVAJÍCÍ DOPRAVNÍ ZNAČENÍ JE ZAKRESLENO V ROZSAHU NUTNÉM PRO NAVRHI.

Zodp. projektant	JIRÍ BRĚNEK	JIRÍ BRĚNEK	JIRÍ BRĚNEK	JIRÍ BRĚNEK	JIRÍ BRĚNEK	JIRÍ BRĚNEK projektová činnost Na Obecní 1528/10, 700 30 Ostrava-Hrabůvka IČ : 11550937 tel.: 737331962
Projekce	JIRÍ BRĚNEK	JIRÍ BRĚNEK	JIRÍ BRĚNEK	JIRÍ BRĚNEK	JIRÍ BRĚNEK	PROSMA STAV s.r.o. Průmyslová 1427/69 Olympádele 702 00 Muzaká Ostrava a Přívoz
Autorka	JIRÍ BRĚNEK	JIRÍ BRĚNEK	JIRÍ BRĚNEK	JIRÍ BRĚNEK	JIRÍ BRĚNEK	Objednatel: 702 00 Muzaká Ostrava a Přívoz
Alba :	REKO MS FRYDEK - MÍSTEK, KRÍŽKOVSKÉHO + 3 PŘECHODNÉ DOPRAVNÍ ZNAČENÍ					Datum: Únor, 2021
Příloha :	Ul. Myslebkova - uzavírka komunikace, 2. a 3. úsek, vzorový výkres					Měřítko: 1 : 500
						Číslo výkresu: 6
						Dobí: 27/2021

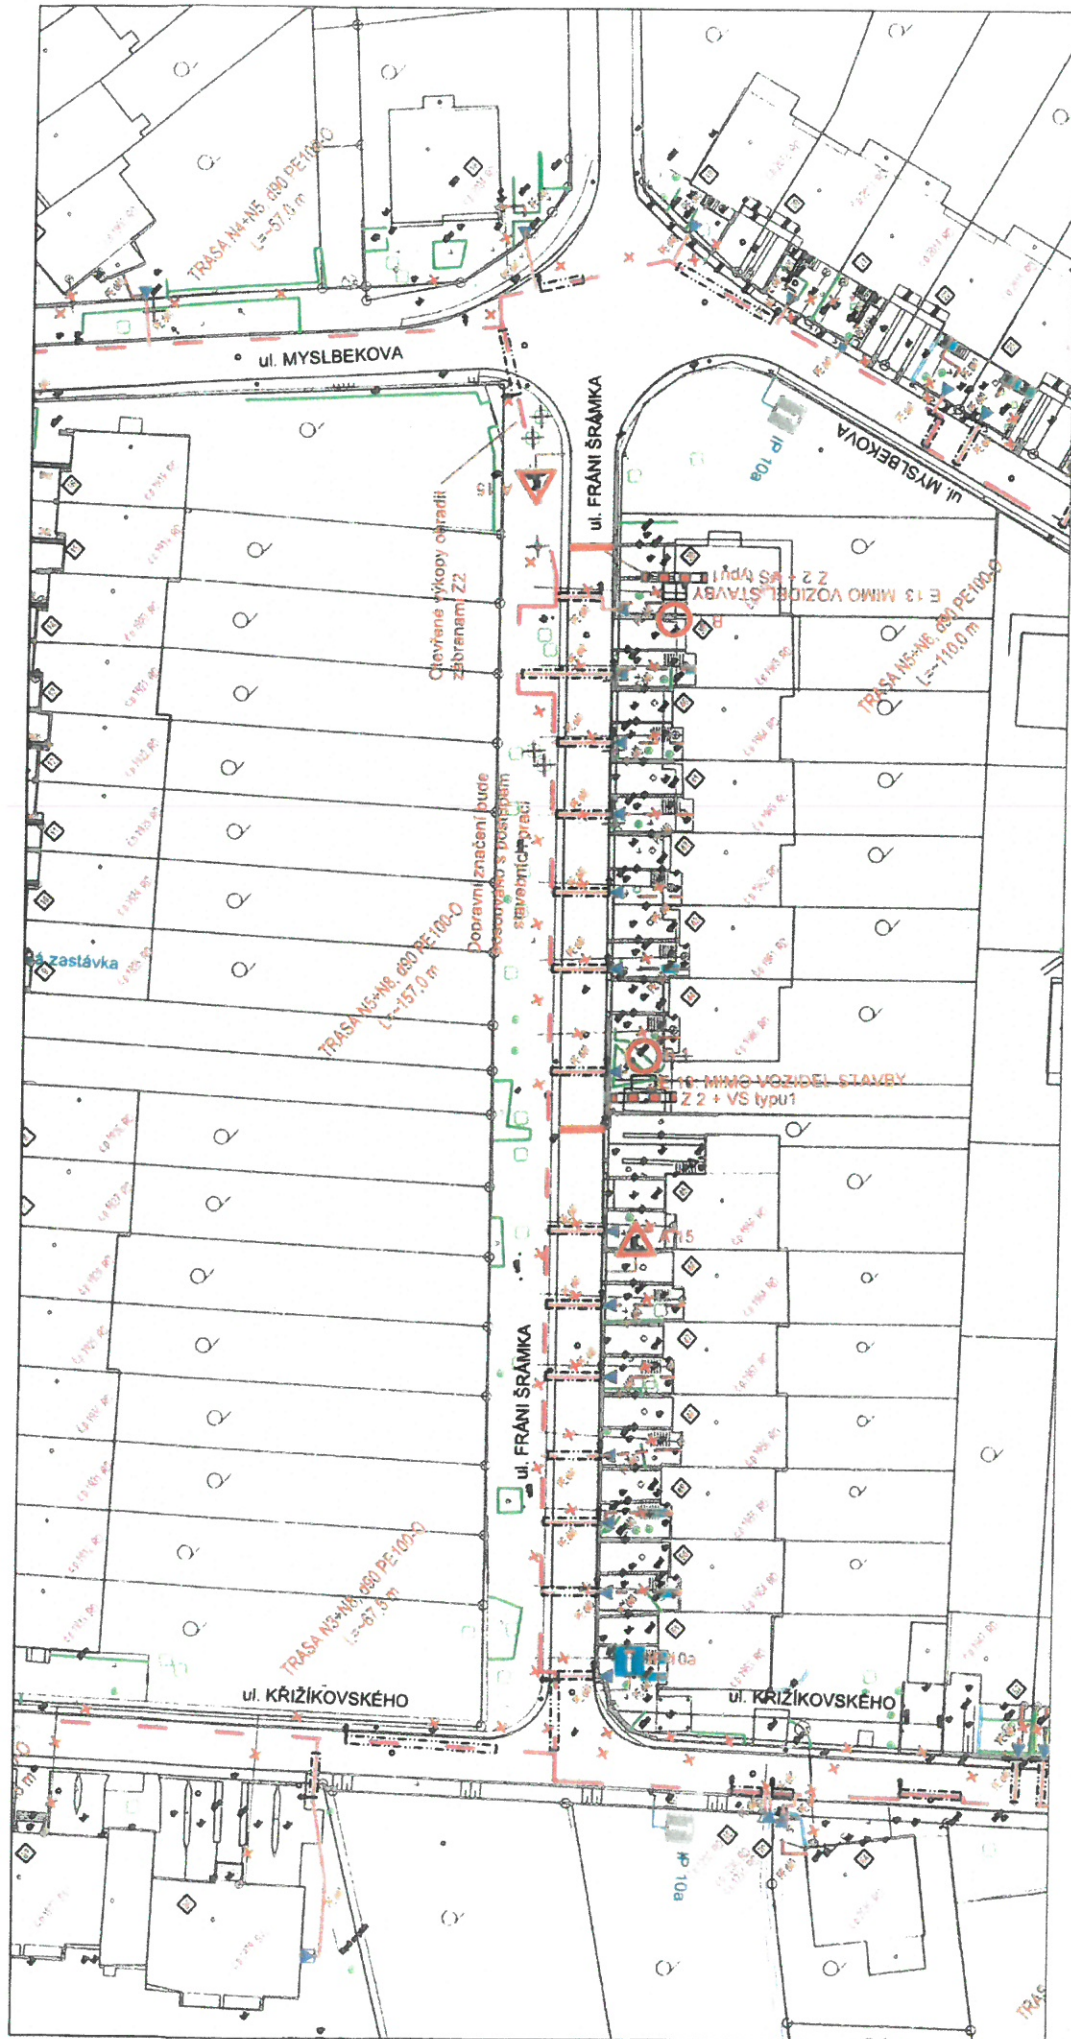

Příloha č. 8 k č.j.: KRPT-46562-2/ČJ-2021-070206

POZNÁMKA :

ŠTAVAJÍCÍ DOPRAVNÍ ZNAČENÍ JE ZAKRESLENO V ROZSAHU NUTNÉM PRO NÁVRH.

LEGENDA :


ŠTAVAJÍCÍ SVISLÉ DOPRAVNÍ ZNAČENÍ

NAVRŽENÉ SVISLÉ PŘECHODNÉ DOPRAVNÍ ZNAČENÍ

POZNÁMKA :

Po ukončení pracovní činnosti bude v odpoledních a nočních hodinách umožněn průjezd uzavřeným pracovním úsekem pro zajištění dopravní obslužnosti usložené části vozovky.

MAGISTRÁT
města Frýdku-Místku
51
11111 45356/2221

Zedp. projektant	JIRÍ BRĚNEK	 JIRÍ BRĚNEK JIRÍ BRĚNEK JIRÍ BRĚNEK JIRÍ BRĚNEK	JIRÍ BRĚNEK projektová činnost NE Obecni 1528/10, 700 30 Ostrava-Hrabůvka IČ : 11550937 tel.: 737331962
Projektoval	JIRÍ BRĚNEK		
Revizit	JIRÍ BRĚNEK		
Kontrola	JIRÍ BRĚNEK		
Abstr :	REKO MS FRÝDEK - MISTEK, KRÍŽKOVSKÉHO + 3 PŘECHODNÉ DOPRAVNÍ ZNAČENÍ		
Průběh :	ul. Fráni Šrámka - uzavírka komunikace, vzorový výkres		
Objednatel	VZOROVÝ VÝKRES PŘECHODNÉHO DOPRAVNÍ ZNAČENÍ 1422709		
Datum	Únor, 2021	Číslo výkresu	8
Úroveň	1 : 500	Účet	
Archivní číslo	27/2021		

