


pevné pracovní místo mimo komunikaci

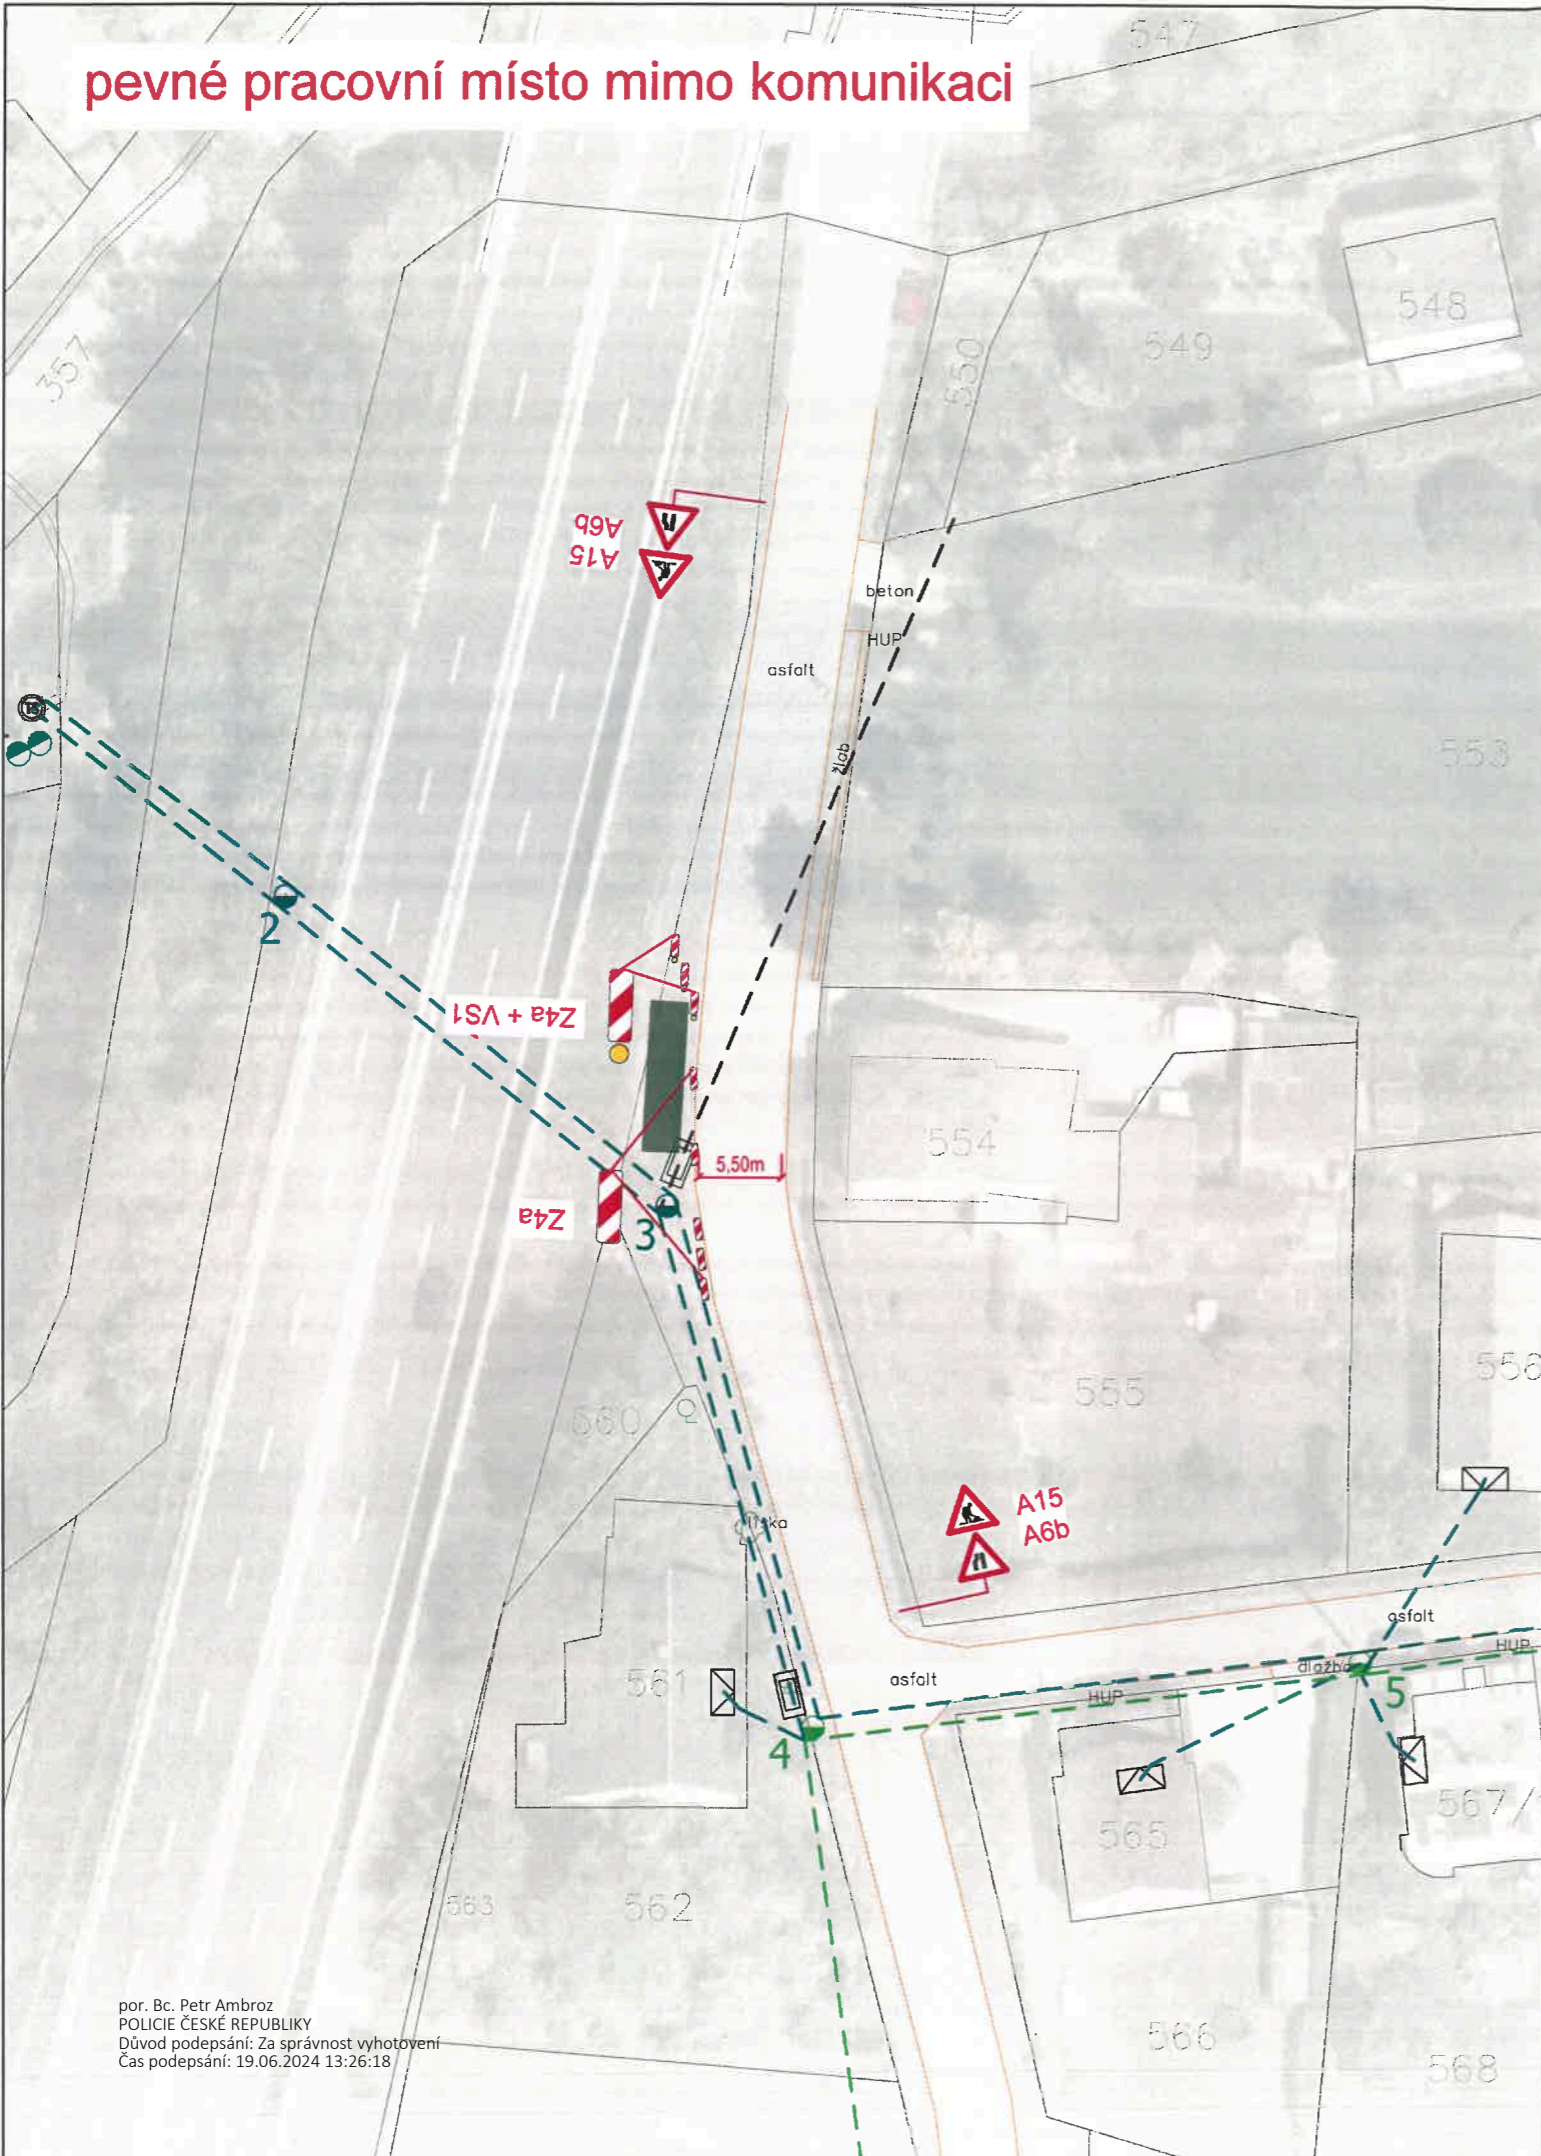

Příloha č. 3 k č.j.: KRPT-138103-2/ČJ-2024-070206
 Příloha je nedílnou součástí vyjádření PČR v němž
 jsou uvedeny podmínky, které musí být splněny.

LEGENDA:

- P2 Navržené dopravní značení
- Stávající dopravní značení
- Realizace nového nadzemního vedení NN
- Opětovná montáž nadzemního vedení NN
- Výměna sloupu NN
- Stávající nadzemní vedení NN
- Stávající sloup NN

OMEZENÍ KOMUNIKACÍ BUDE UMÍSTĚNO POUZE PŘI PROVÁDĚNÍ PRACÍ
 BUDE ZAJIŠTĚN PŘÍSTUP MAJITELŮ K NEMOVITOSTEM
 MINIMÁLNĚ 7 DNÍ PŘEDEM BUDOU MÍSTNÍ UPOZORNĚNI NA STAVBU VYVĚŠENÍM INFORMACE O STAVBĚ NA VEŘEJNÝCH MÍSTECH
 BUDE ZAJIŠTĚN BEZPEČNÝ PRŮCHOD CHODCŮ A VŠECHNY VÝKOPY BUDOU OPLOCENY DO VÝŠKY 1,8 M
 POZNÁMKA: dopravní značení zakresleno v rozsahu nutném pro návrh



por. Bc. Petr Ambroz
 POLICIE ČESKÉ REPUBLIKY
 Důvod podepsání: Za správnost vyhotovení
 Čas podepsání: 19.06.2024 13:26:18

VEDOUCÍ PROJEKTANT	ZODPOVĚDNÝ PROJEKTANT	VYPRACOVAL	KONTROLA	<p>Ostravské komunikace, a.s. oddělení dopravního inženýrství Novoveská 1266/25 709 00 Ostrava, Mariánské Hory Tel.: 595 621 111 Fax: 595 621 103 E-mail: hohn@okas.cz</p>	
ING.M.NAVRÁTILOVÁ	ING. VOJTĚCH KOTAS	ING. VOJTĚCH KOTAS	ING.M.NAVRÁTILOVÁ		
OBJEDNATEL	PROFIPROJEKT s.r.o				
KATASTR / MAPOVÝ LIST	HODOŇOVICE [601080]				
NÁZEV AKCE	Baška, Hodoňovice 215, posílení vNN č. zakázky IV-12-8025207			DATUM	KVĚTEN 2023
				MĚŘÍTKO	1 : 500
				STUPEŇ	
				Č. ZAKÁZKY	IV-12-8025207
		ARCHIVNÍ Č.			
NÁZEV VÝKRESU	náměr DDZ - etapa 3			SOUPRAVA	ČÍSLO VÝKRESU
					3