



práce na sloupech č. 5 až 7 budou prováděny mimo komunikaci ze žebříku

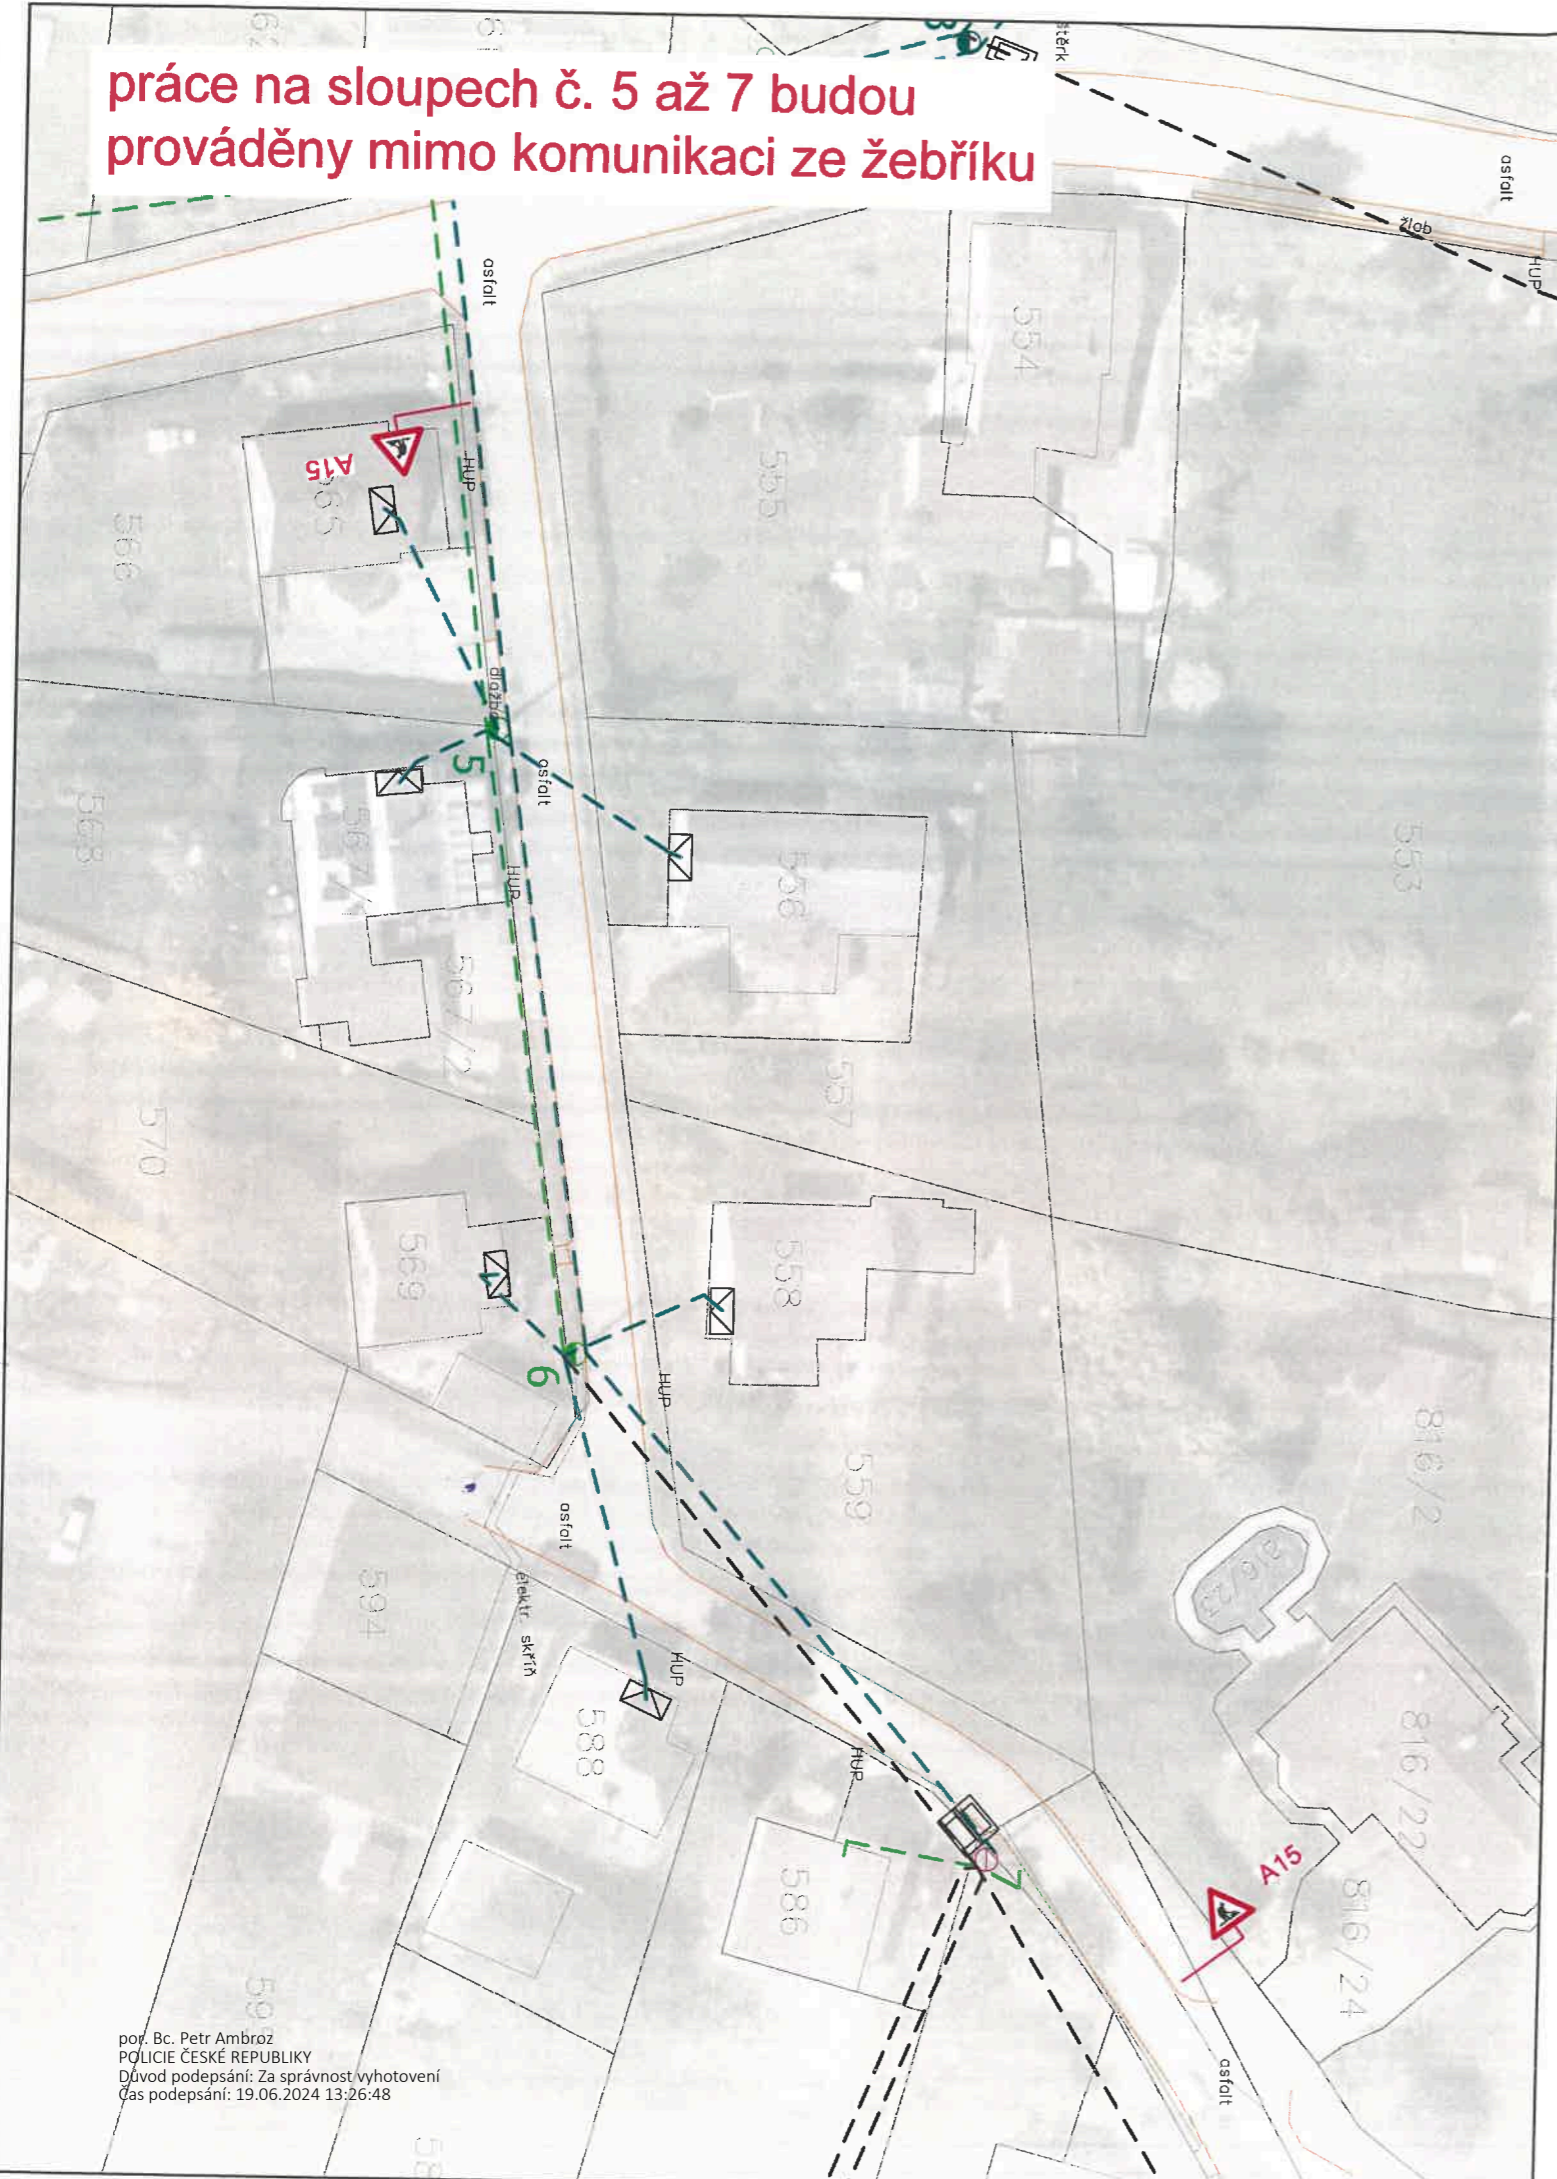

Příloha č. 5 k č.j.: KRPT-138103-2/ČJ-2024-070206
Příloha je nedílnou součástí vyjádření PČR v němž jsou uvedeny podmínky, které musí být splněny.

LEGENDA:

- Navržené dopravní značení
- Stávající dopravní značení
- Realizace nového nadzemního vedení NN
- Opětovná montáž nadzemního vedení NN
- Výměna sloupu NN
- Stávající nadzemní vedení NN
- Stávající sloup NN

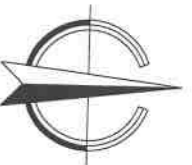

OMEZENÍ KOMUNIKACÍ BUDE UMÍSTĚNO POUZE PŘI PROVÁDĚNÍ PRACÍ
BUDE ZAJIŠTĚN PŘÍSTUP MAJITELŮ K NEMOVITOSTEM
MINIMÁLNĚ 7 DNÍ PŘEDEM BUDOU MÍSTNÍ UPOZORNĚNI NA STAVBU VYVĚŠENÍM INFORMACE O STAVBĚ NA VEŘEJNÝCH MÍSTECH
BUDE ZAJIŠTĚN BEZPEČNÝ PRŮCHOD CHODCŮ A VŠECHNY VÝKOPY BUDOU OPLOCENY DO VÝŠKY 1,8 M
POZNÁMKA: dopravní značení zakresleno v rozsahu nutném pro návrh

VEDOUCÍ PROJEKTANT	ZODPOVĚDNÝ PROJEKTANT	VYPRACOVAL	KONTROLA	<p>Ostravské komunikace, a.s. oddělení dopravního inženýrství Novoveská 1265/25 709 00 Ostrava, Mariánské Hory Tel.: 595 621 111 Fax: 595 621 103 E-mail: hohn@okas.cz</p>
ING.M.NAVRÁTILOVÁ	ING. VOJTĚCH KOTAS	ING. VOJTĚCH KOTAS	ING.M.NAVRÁTILOVÁ	
OBJEDNATEL	PROFIPROJEKT s.r.o.			
KATASTR / MAPOVÝ LIST	HODOŇOVICE [601080]			
NÁZEV AKCE	Baška, Hodoňovice 215, posílení vNN č. zakázky IV-12-8025207			DATUM KVĚTEN 2023
NÁZEV VÝKRESU	návrh DDZ - etapa 5			MĚŘÍTKO 1 : 500
				STUPEŇ IV-12-8025207
				Č. ZAKÁZKY IV-12-8025207
				ARCHIVNÍ Č.
				SOUPRAVA ČÍSLO VÝKRESU 5

por. Bc. Petr Ambroz
POLICIE ČESKÉ REPUBLIKY
Důvod podepsání: Za správnost vyhotovení
Čas podepsání: 19.06.2024 13:26:48