




por. Bc. Petr Ambroz
POLICEJ ČESKÉ REPUBLIKY
Důvod podpisání: Za správnost vyhotovení
Čas podpisání: 25.06.2024 13:20:24



Příloha k č.j.: KRPT-157662-2/ČJ-2024-070206
Příloha je nedílnou součástí vyjádření PČR v němž jsou uvedeny podmínky, které musí být splněny.

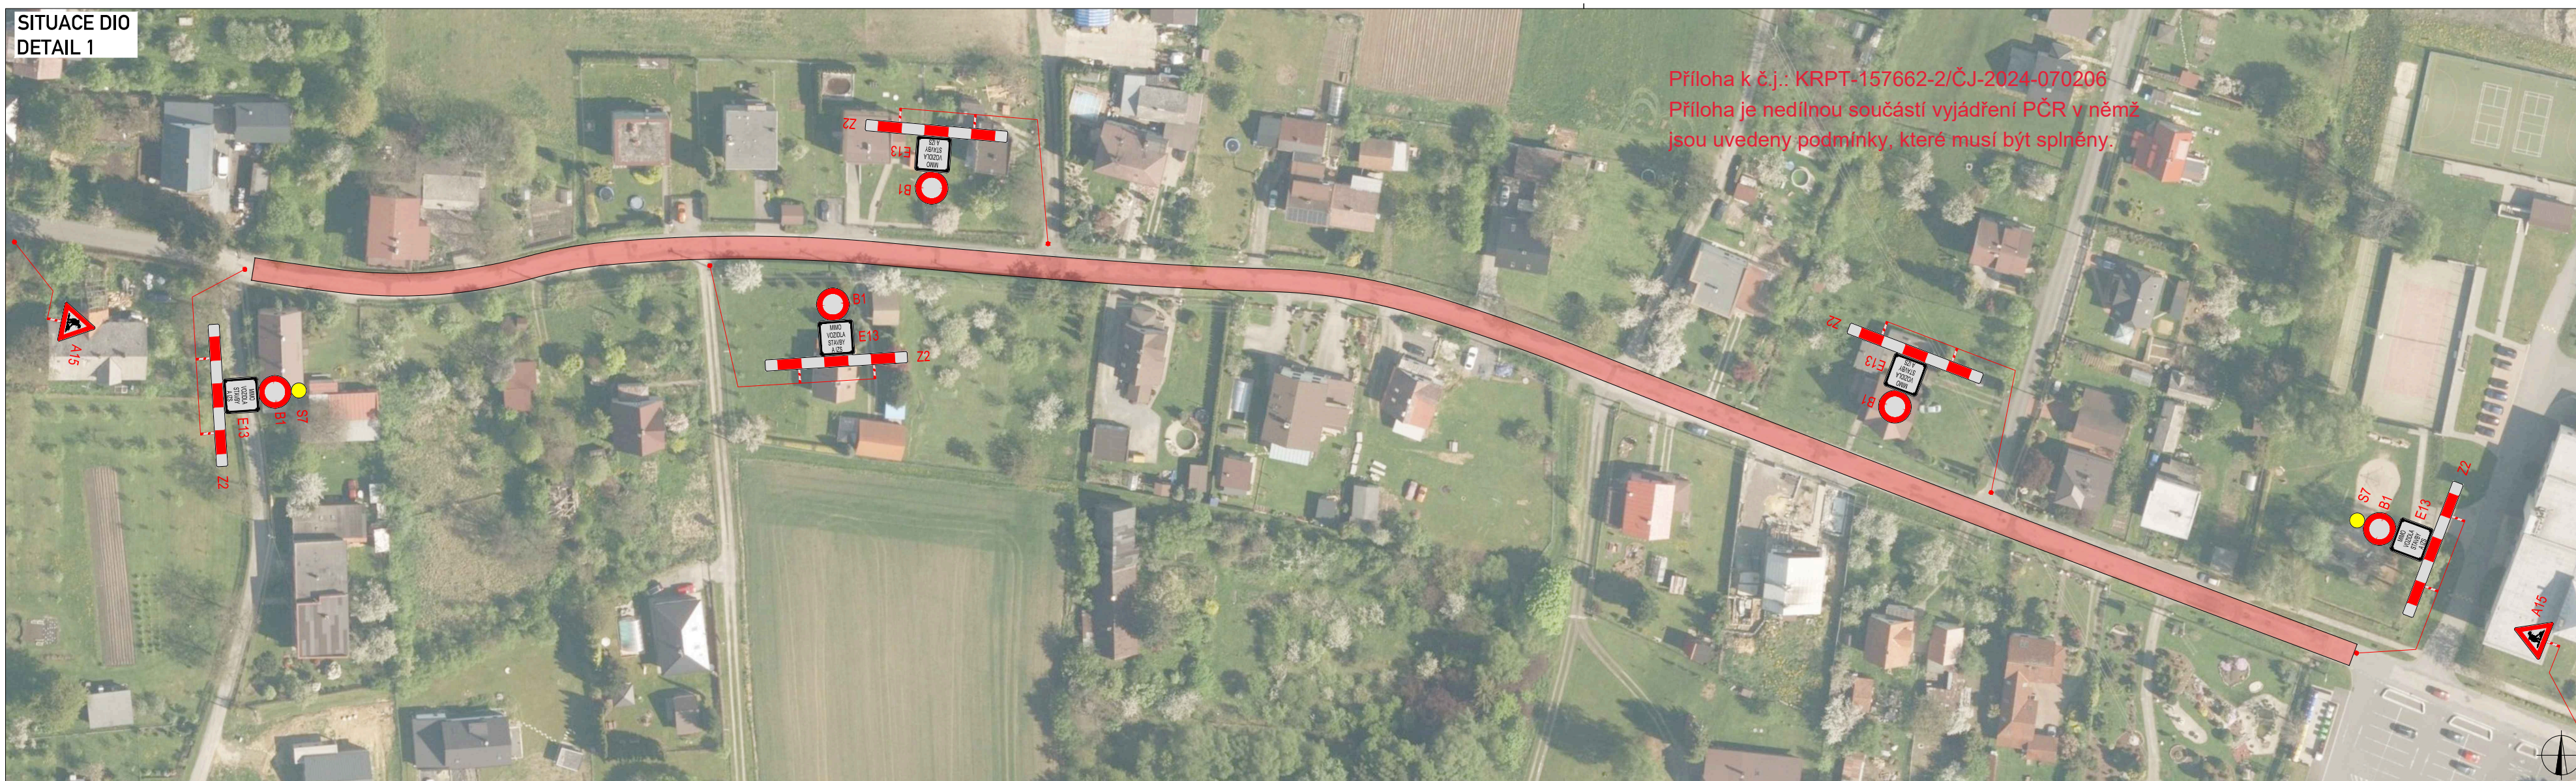

LEGENDA		POZNÁMKY
	TRVALÉ SVISLÉ DOPRAVNÍ ZNAČENÍ	CHODCI NEBUDOU OMEZENI. MÍSTNÍ KOMUNIKACE V ČÁSTI ČERNÁ ZEM JE OMEZENA PŘECHODNÝM DOPRAVNÍM ZNAČENÍM B1 + E13 *MIMO DOPRAVNÍ OBSLUHU. IZS A BUS Z DŮVODU OMEZENÍ NAVÝŠENÍ PRŮJEZDU VOZIDEL NA TÉTO MÍSTNÍ KOMUNIKACI. TATO KOMUNIKACE BUDE VYUŽÍVÁNA JAKO OBJÍZDNÁ TRASA PRO BUS.
	DOČASNĚ ZNEPLATNĚNÉ TRVALÉ DOPRAVNÍ ZNAČENÍ	
	NAVRŽENÉ PŘECHODNÉ DOPRAVNÍ ZNAČENÍ	
	UZAVŘENÝ ÚSEK	
	OBJÍZDNÁ TRASA PRO BUS	
	objízdna bude využívána stejným typem autobusu jako stávající linka Repiště, u křižce - Hrančnick - Mikrobuss Dekstra IVECO	

Použitě dopravní značení bude v základní velikosti a v reflexním provedení V1. K návrhu dopravního značení bylo využito: TP 65 Zásady pro dopravní značení na pozemních komunikacích, TP 66 Zásady pro označování pracovních míst na pozemních komunikacích	VYPRACOVAL: Roman Stehlik KONTROLOVAL: Bc. Lukáš Vonderka, MBA	ČÍSLO ZAKÁZKY: 180/2024 FORMÁT: 3 x A4 ÚČEL: RDS ČÍSLO PŘÍLOHY: 01 DATUM: 06/2024	 ZLINMARK DZ s.r.o. Hvězdoslavova 1191/55a 627 00 Brno Mob.: +420725994891 Mail: zlinmark@zlinmark.cz www.zlinmark.cz
NÁZEV STAVBY: SEDLIŠTĚ MÍSTNÍ KOMUNIKACE - OBNOVA POVRCHU VOZOVKY		OBSAH: DOPRAVNĚ - INŽENÝRSKÁ OPATŘENÍ	