

1359/4

1359/7

Příloha č. 8 k usnesení

1362/2

Hlavní třída
7772/57

1371/2

7772/67

6403/29

7772/74

6403/28

Národních mučedníků

6403/27

588

.1394

1397/8

589

.1395

1397/1

1393/1

1387

587

.1392

586

.1386

1385

1384/1

.1379/12

590

.1396

1393/2

1388/1

1389

1379/13

.1379/1499

1393/3

1388/5

1388/3

1388/2

1390

1391

1466/2

1466/1

3518

.1466/3

1467/3

.1467/1

7

34/1

1494

1468/2

1468/18

624

.1483

621

.1477

620

.1475

1484

1478/1

1476

618

.1469/1

.1469/4

1482

1480/1

1474

1469/2

1274

1469/3

.1468/19

623

.1481

622

.1479

619


.1473

1472/2

1468/20

1468/4

1472/1

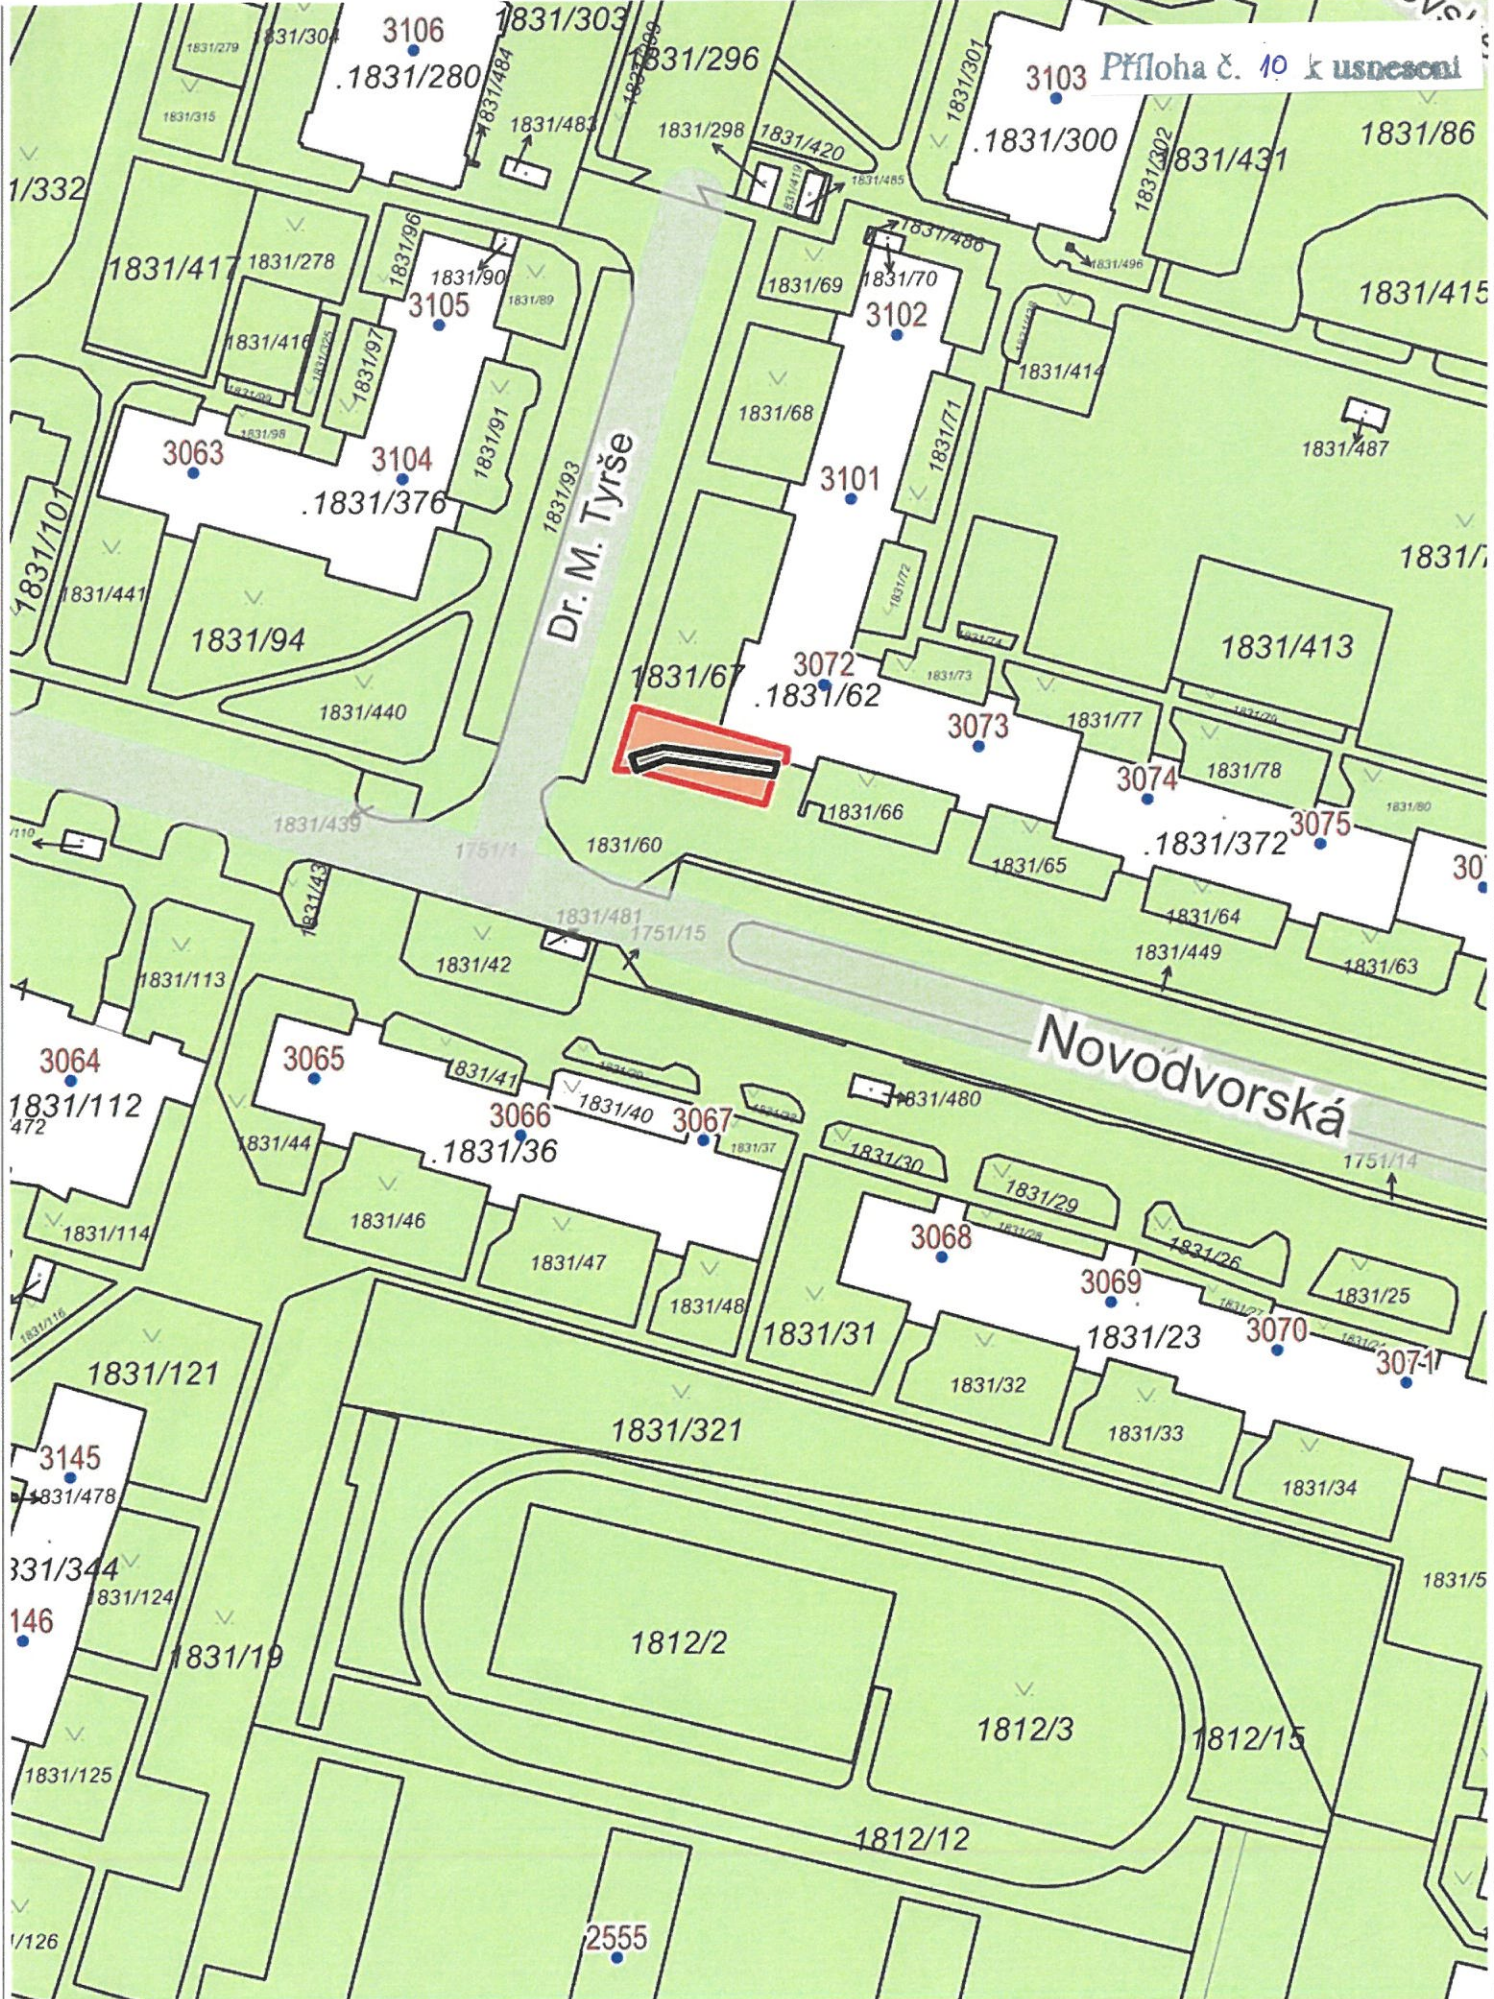

- pozemky SMFM
- plocha k výpůjčce včetně rampy