


Příloha k č.j.: KRPT-157659-3/ČJ-2024-070206

POPIS:

JEDNÁ SE O UZAVÍRKU MK Z DŮVODU POŘÁDÁNÍ AKCE COAL FESTIVALS. NAVŠTĚVNOST CCA 1500/DEN. ZÁCHYTNÁ PARKOVIŠTĚ - VYŠRAFOVANÉ FIALOVĚ JSOU NA SOUKROMÝCH POZEMCÍCH DOHODNUTÉ PRO DODAVATELE A ORGANIZÁTORY AKCE. ČERNÉ OBDELNÍKY JSOU PARKOVIŠTĚ PRO NÁVŠTEVNÍKY - ZÁCHYTNÉ PARKOVIŠTĚ.

Příloha je nedílnou součástí vydaného písemného vyjádření Policie ČR.

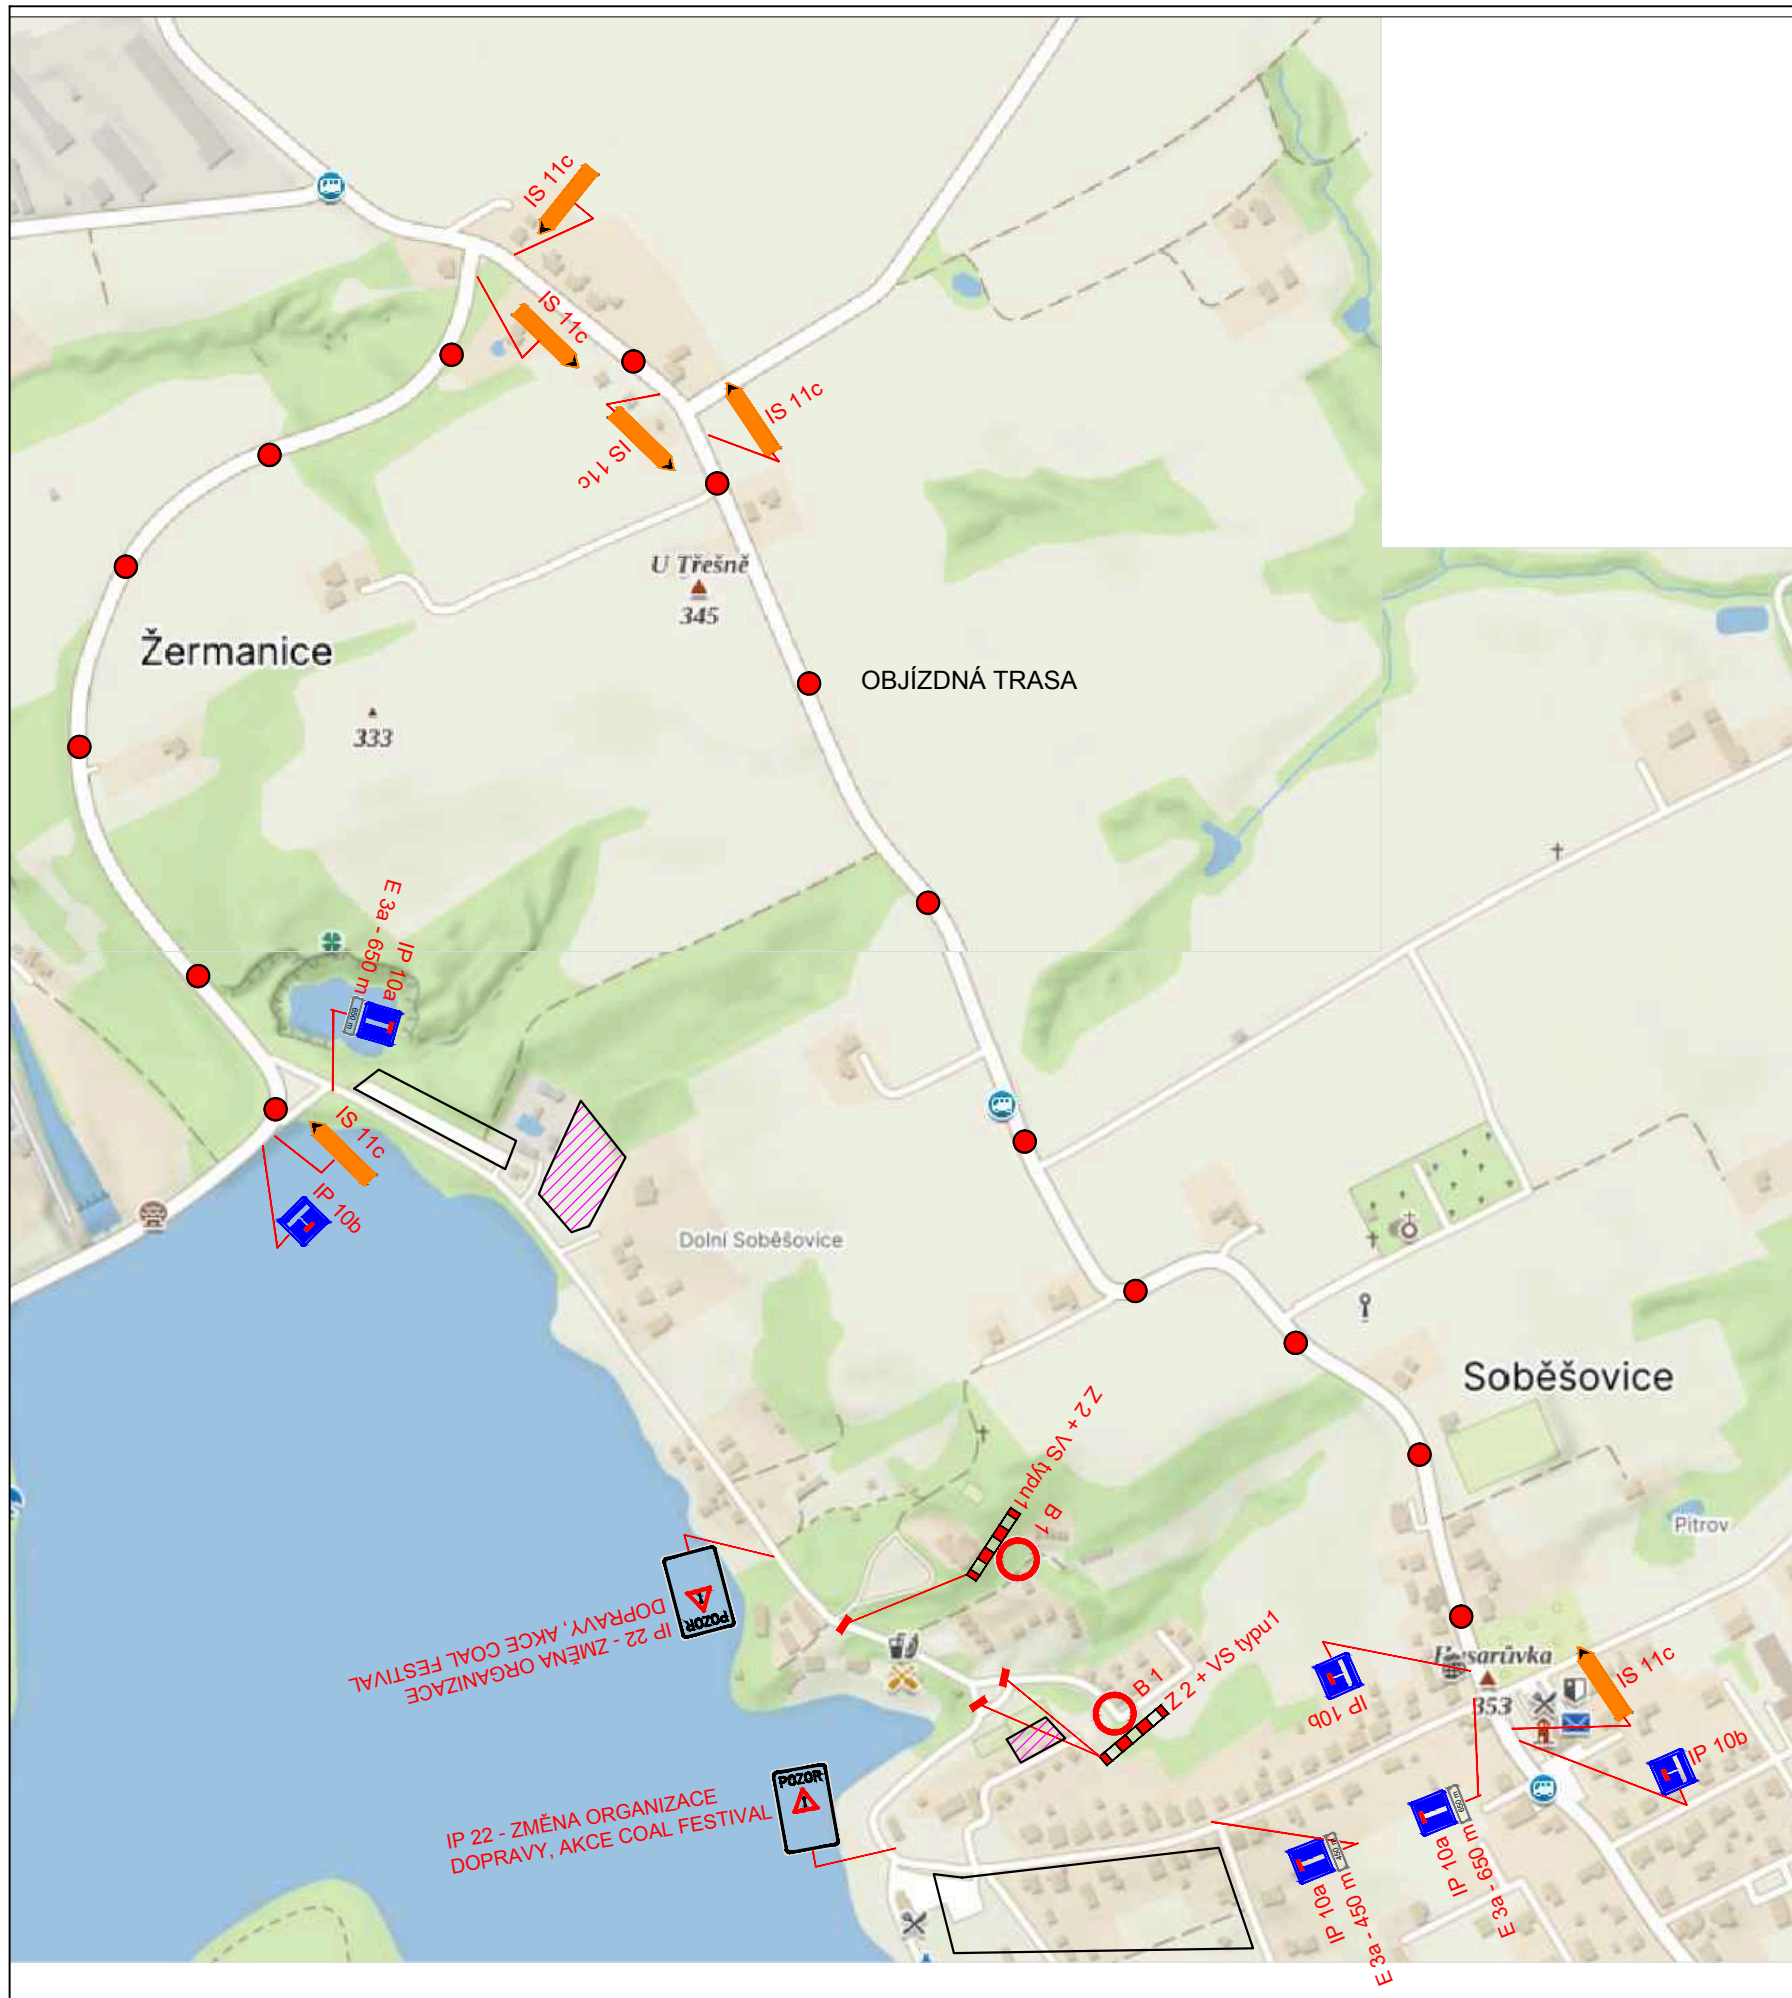

LEGENDA :

- B 1 NAVRŽENÉ DZ
- ▨ E 13: MIMO VOZIDEL STAVBY Z 2 + VS typu 1

Kreslil	NEVŘALA	FORTAS APZ Záhumní 2034/103, Ostrava	
Vypracoval	NEVŘALA	Objednatel : -	
Akce :	AKCE "COAL FESTIVALS" 2024	Datum	Červen, 2024
Příloha :	NÁVRH PDZ	Měřítko	-
		Archivní číslo	-
			1