


Příloha je nedílnou součástí vydaného písemného vyjádření Policie CR.

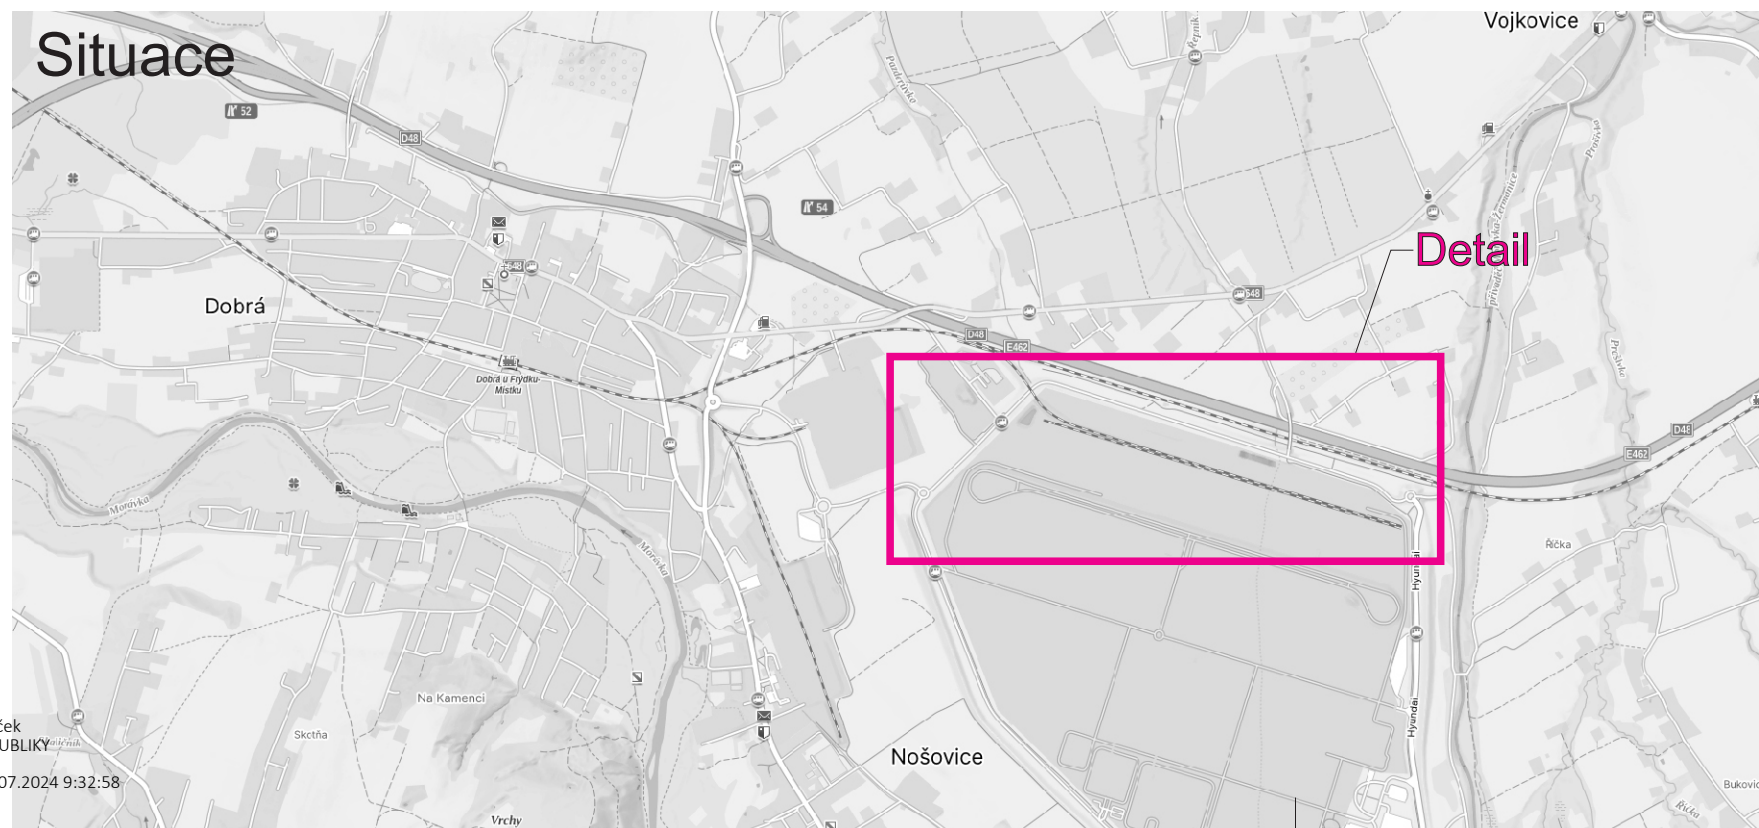


por. Bc. Roman Míček  
POLICIE ČESKÉ REPUBLIKY  
Důvod podepsání:  
Čas podepsání: 08.07.2024 9:32:58

Legenda:

- Uzavřený úsek
- Provizorní zastávka BUS

Trvalé dopravní značení, které je v rozporu s přechodným dopravním značením bude zakryto.

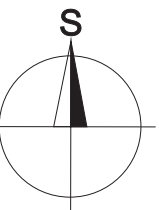

Vypracoval: Marie Marhounová	Datum: 2.7.2024	<b>SEKNE</b> SEKNE, spol. s r.o. Hamerská 12, 772 00 Olomouc DIČ: CZ26363701 tel./fax: 585 311 867		
Název akce: <b>Oprava žel. přejezdu P8356 Nošovice</b>				
Název objektu: Přechodné dopravní značení	Formát: 2xA4	Č. výkresu: 1	Č. soupravy:	
Příloha: Úplná uzavírka MK				