


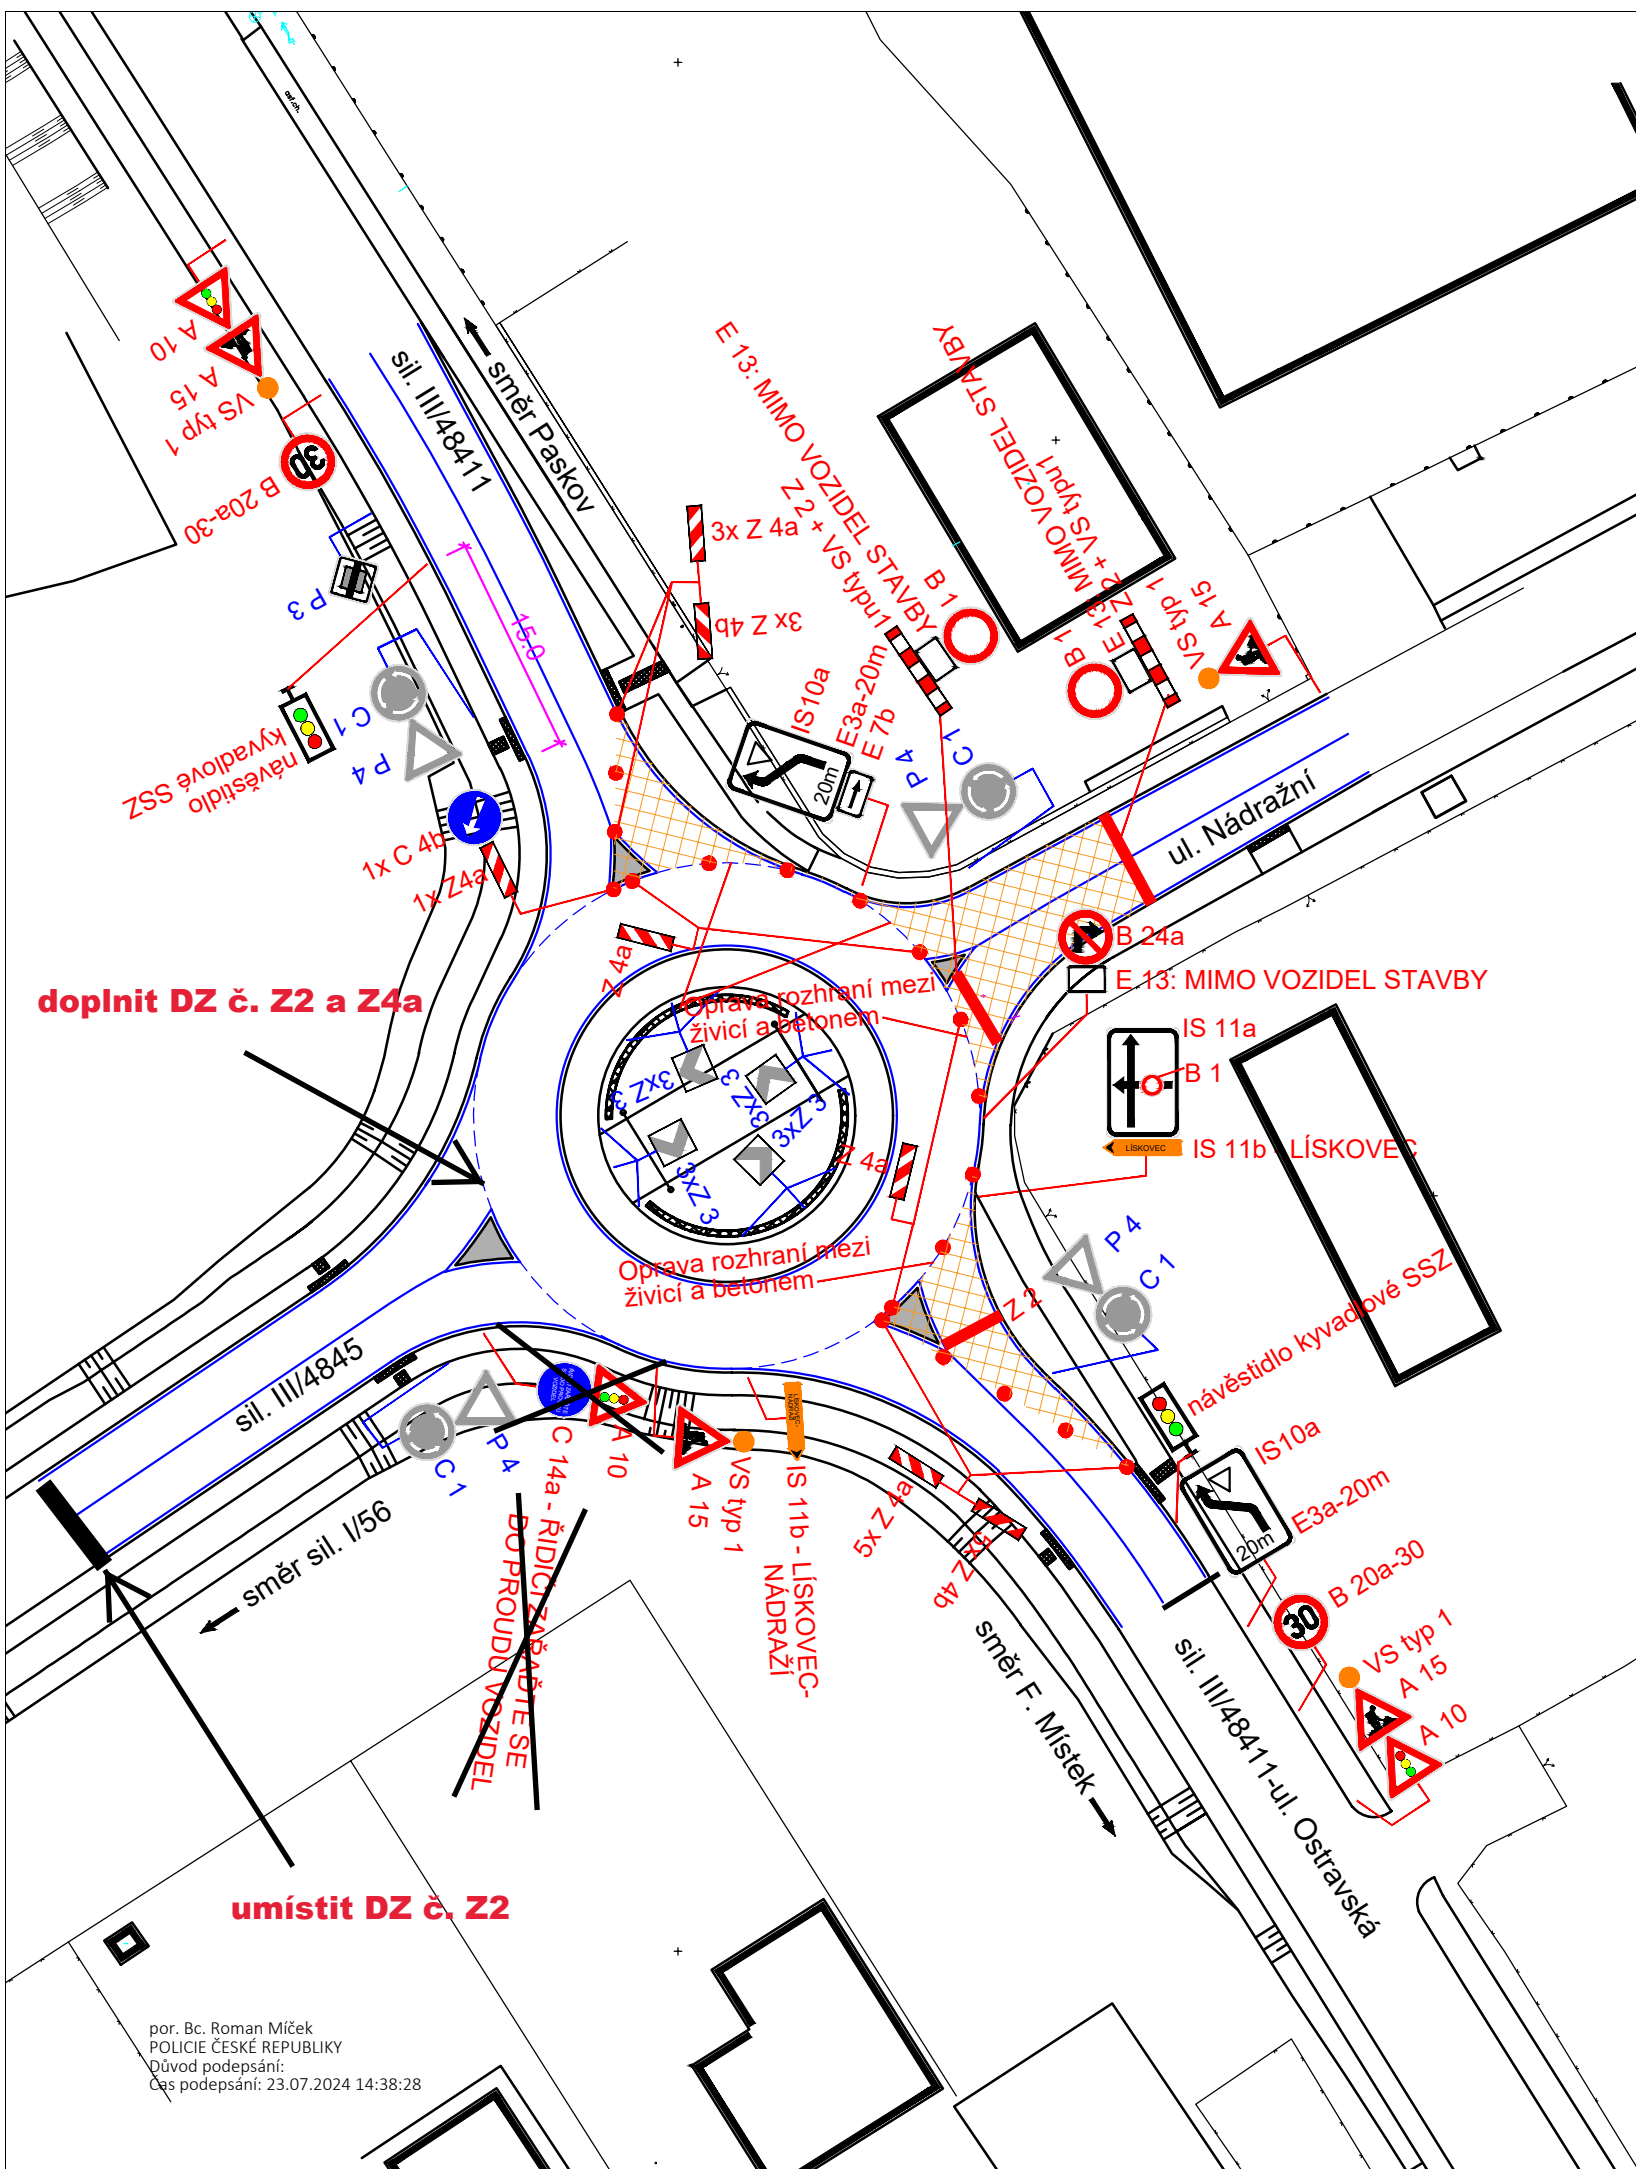

Po celou dobu provádění stavebních prací, tedy i při realizaci Etapy č. 1 (viz Výkres č.1), bude úplná uzavírka silnice č. III/4845, kdy provoz vozidel pracovním místem bude obousměrně umožněn pouze na sil. č. III/48411.

Na silnici číslo III/48411 bude před SSZ – světelným signalizačním zařízením, vyznačeno dopravní značení č. V5 – Příčná čára souvislá (pozn. z důvodu jednoznačného vyznačení vyčkávajícího místa na signál „VOLNO“ a tím zachování průjezdnosti omezeného úseků silnice číslo III/48411 a zajištění bezpečného míjení vozidel).




## PRACOVNÍ KOPIE

### LEGENDA :

- P4  STÁVAJÍCÍ SVISLÉ DOPRAVNÍ ZNAČENÍ
- A15  NAVRŽENÉ SVISLÉ PŘECHODNÉ DOPRAVNÍ ZNAČENÍ

### POZNÁMKA :

STÁVAJÍCÍ DOPRAVNÍ ZNAČENÍ JE ZAKRESLENO V ROZSAHU NUTNÉM PRO NÁVRH.

Zodp. projektant	JIŘÍ BŘENEK		Jiří Břenek projektová činnost Na Obecní 1528/10, 700 30 Ostrava-Hrabůvka IČ : 11550937 tel.: 737331962			
Vypracoval	JIŘÍ BŘENEK		EUROVIA CS, a.s., odštěpný závod oblast Morava, Objednatel : závod Ostrava, Vratimovská 77, 718 00 Ostrava			
Kreslil	JIŘÍ BŘENEK					
Kontrola	JIŘÍ BŘENEK					
Akce :	REKONSTRUKCE KŘIŽOVATKY III/48411 x III/4845 x MK PŘECHODNÉ DOPRAVNÍ ZNAČENÍ					
Příloha :	Kříž. sil. III/48411 x sil. III/4845 x MK - usměrnění provozu, 1. etapa			Datum	Červen, 2022	Číslo <b>1</b>
			Měřítko	1: 500		
			Archivní číslo	65/2022		