Elektronický podpis: 24.7.2024
Certifikát autora podpisu:
Jméno: Oto Zeman
Vydal: I.CA EU Qualified CA2/RSA 06/2022
Platnost do: 4.4.2025 08:58 +02:00

je nedílnou součástí vydaného písemného vyjádření Policie CR.

Příloha č. 2 k č.j.: KRPT-165759-2/CJ-2024-070206

Úplná uzavírka silnice č. III/4845, včetně vedení objízdné trasy bude po celou dobu provádění stavebních prací!!!

Za křižovatku sil. č. III/4845 x MK v obci Sviadnov, ul. Pod Šimlem, bude doplněno DZ č. Z 2 s VS1!

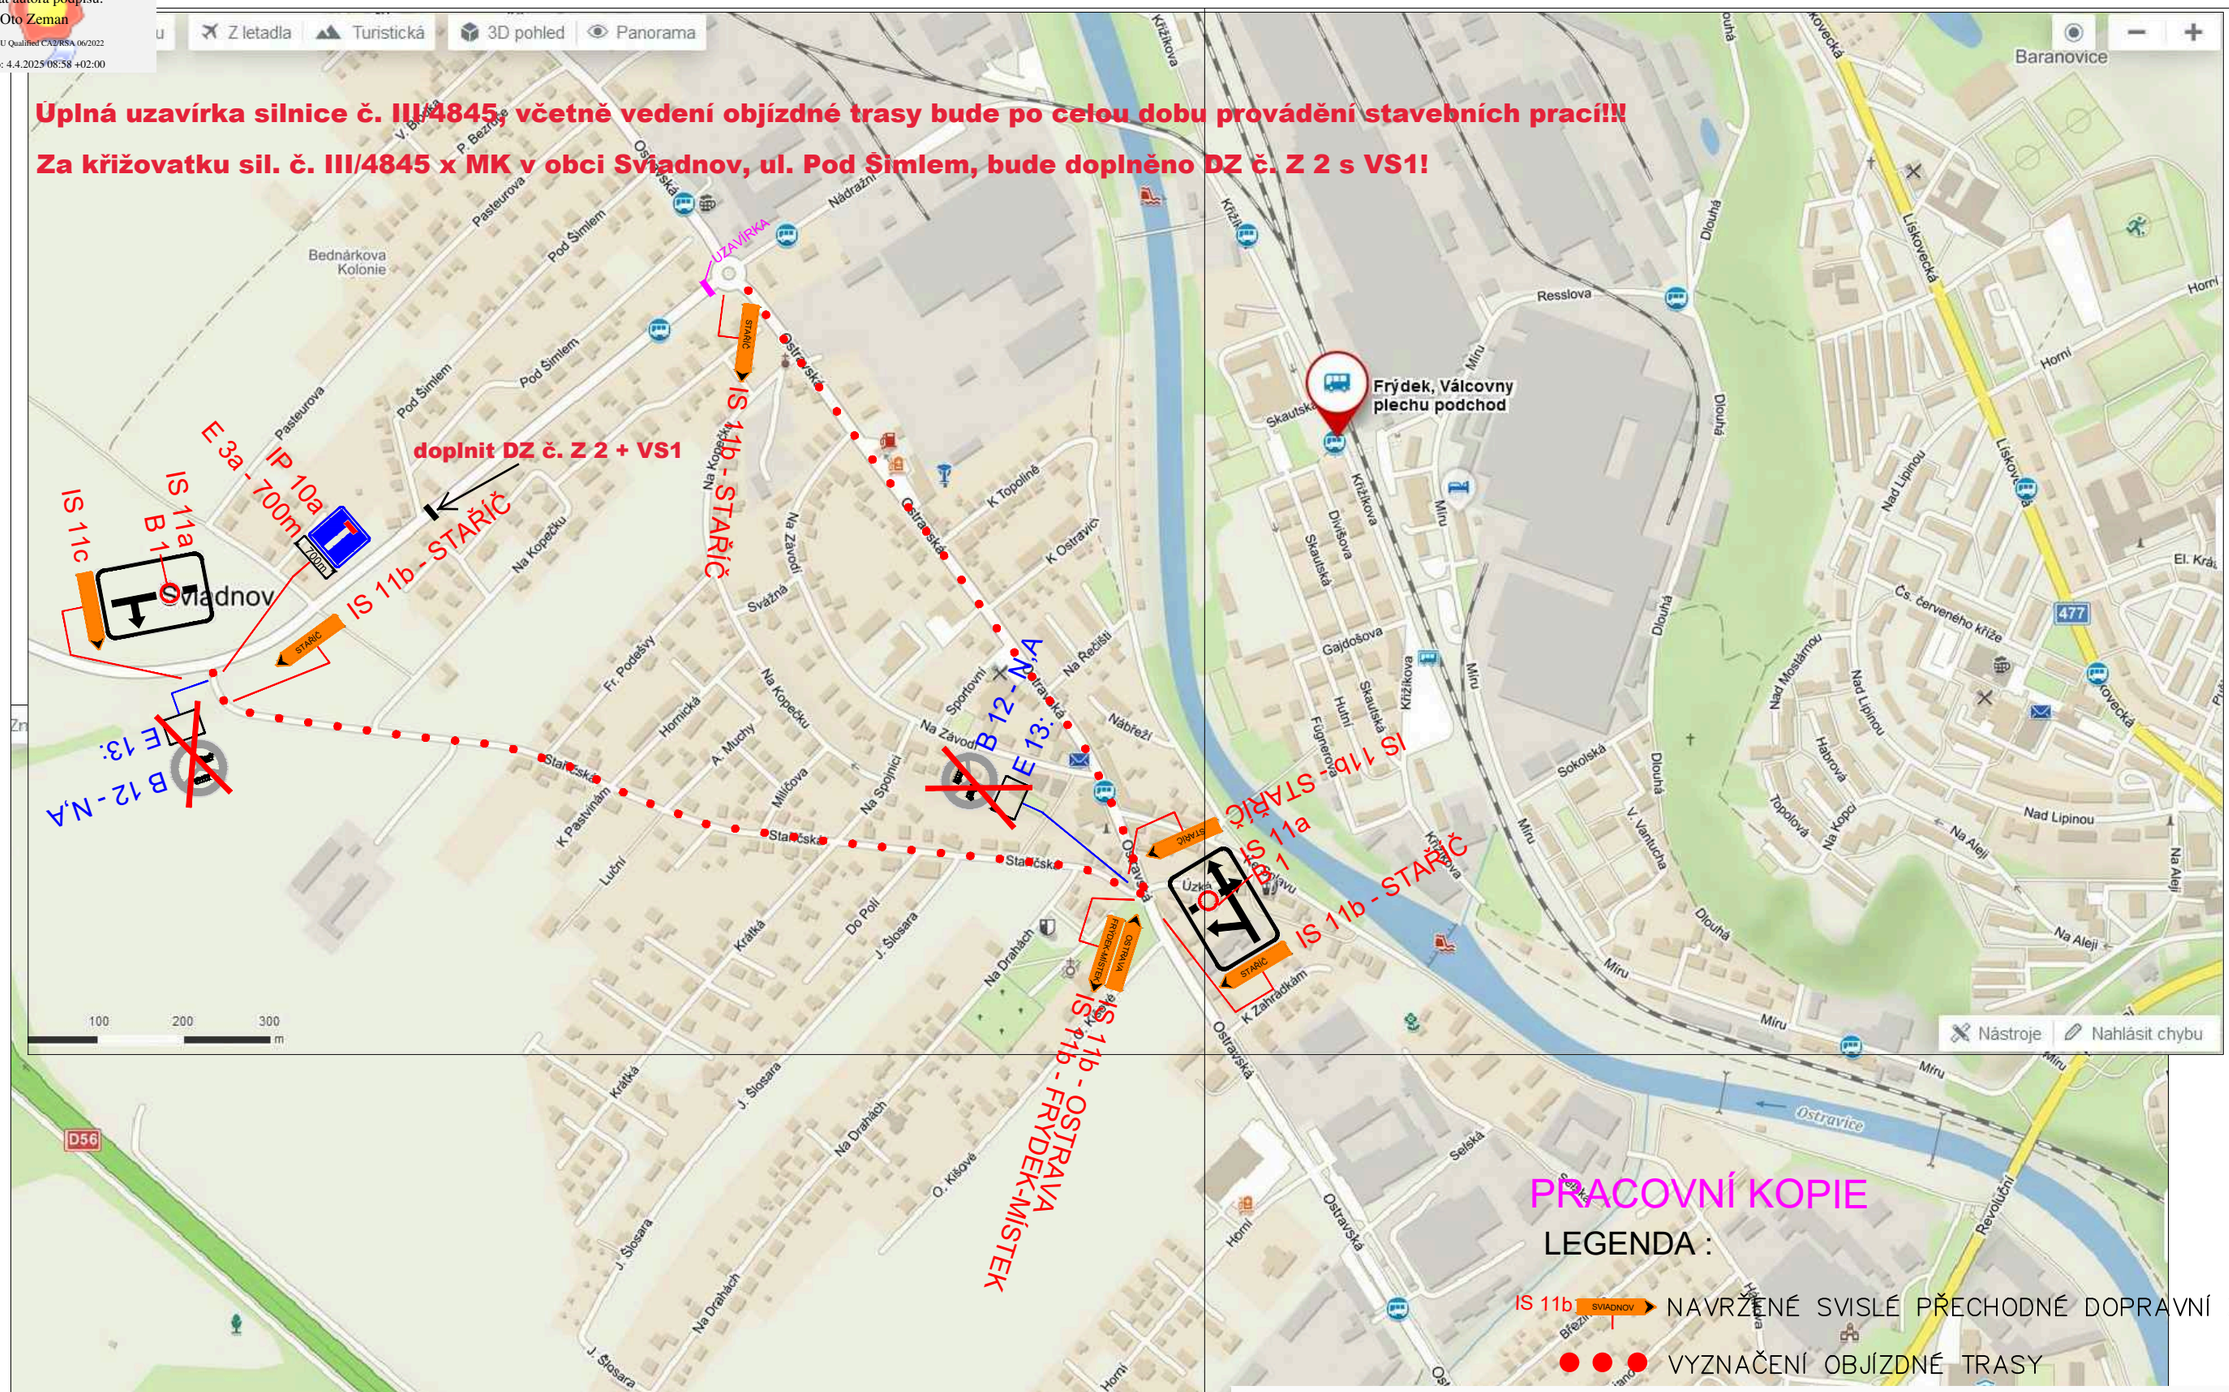

Zodp. projektant	JIŘÍ BŘENEK	
Vypracoval	JIŘÍ BŘENEK	
Kreslil	JIŘÍ BŘENEK	
Kontrola	JIŘÍ BŘENEK	

Akce : REKONSTRUKCE KŘIŽOVATKY III/48411 x III/4845 x MK
PŘECHODNÉ DOPRAVNÍ ZNAČENÍ

Příloha : Křiž. sil. III/48411 x sil. III/4845 x MK - vyznačení objízdné trasy 2. etapa

Jiří Břenek
projektová činnost
Na Obecní 1528/10, 700 30 Ostrava-Hrabůvka
IČ : 11550937 tel.: 737331962

Objednatel : EUROVIA CS, a.s., odštěpný závod oblast Morava, závod Ostrava, Vratimovská 77, 718 00 Ostrava

Datum	Červen, 2022	*Číslo* 4
Měřítko	1: 500	
Archivní číslo	65/2022	

por. Bc. Roman Míček
POLICIE ČESKÉ REPUBLIKY
Důvod podepsání:
Čas podepsání: 23.07.2024 14:38:57