


**MAGISTRÁT**  
města Frýdku-Místku

MMFM 128 248/2024  
5.1

3.7. 2024

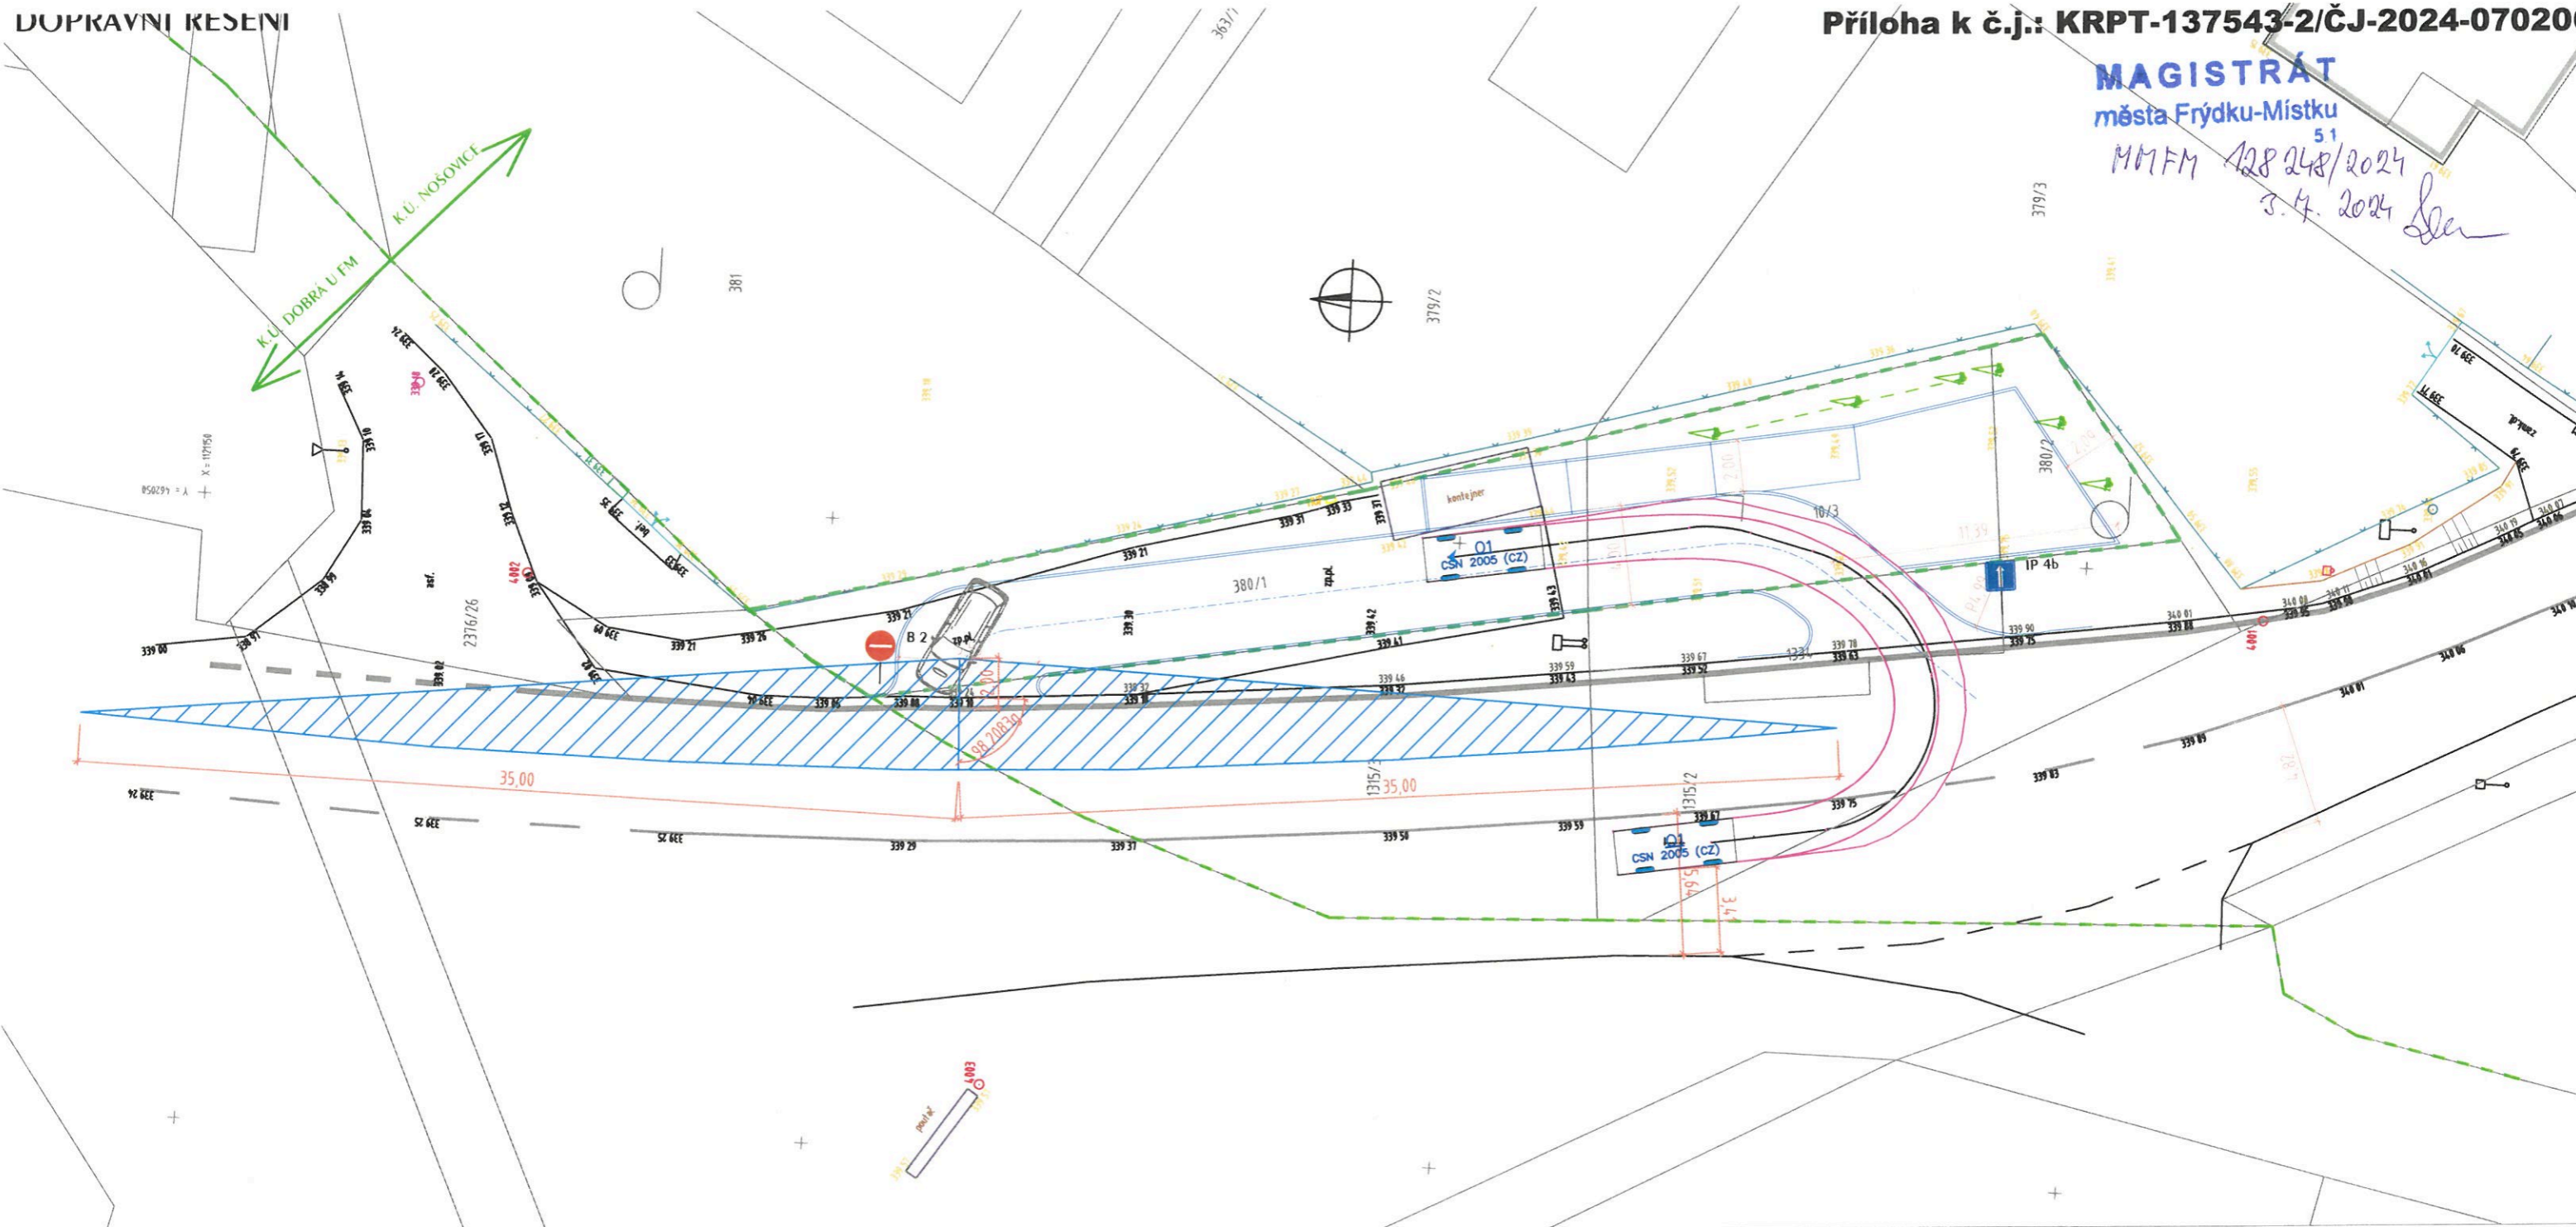

**Příloha je nedílnou součástí vdaného písemného vyjádření Policie ČR.**

SOUŘADNICOVÝ SYSTÉM JTSK  
VÝŠKOVÝ SYSTÉM BpV  
PŘED ZAHÁJENÍM STAVBENÍCH PRACÍ JE NUTNO ZAJISTIT VYTÝČENÍ INŽENÝRSKÝCH SÍTÍ.

**C SITUAČNÍ ŘEŠENÍ**

ZODPOVĚDNÝ PROJEKTANT:	ING. SAUER MILAN	 Ing. Milan Sauer Starovská 79/106 724 00 Ostrava - Proskovice tel. +420 720 323 872 e-mail: milan.sauer82@gmail.com	
VYPRACOVAL:	ING. SAUER MILAN		
KRESLIL:			
KONTROLOVAL:	ING. SAUER MILAN		
OKRES:	FRÝDEK – MÍSTEK	DATUM:	02/2022
OBJEDNATEL:	MARTIN BANETKA, PAZDERNA 92, 739 51 PAZDERNA	FORMÁT:	2xA4
<b>MANIPULAČNÍ PLOCHA PRO ZELENINU VJEZDY A PŘIPOJENÍ</b>		MĚŘÍTKO:	1:250
		STUPEŇ:	DSP
k.ú. NOŠOVICE <b>DOPRAVNÍ ŘEŠENÍ</b>		ČÍSLO ZAK.:	
		ČÍS. VÝKR.	ČÍS. SOUPRAVY:
		<b>C06</b>	

por. Bc. Roman Míček  
POLICIE ČESKÉ REPUBLIKY  
Důvod podepsání:  
Čas podepsání: 22.05.2024 9:50:51