

FRÝDEK-MÍSTEK, FRÝDEK, SLEZSKÁ, 2823
IV-12-8026907

VÝMĚNA NADZEMNÍHO VEDENÍ NN VČETNĚ SLOUPŮ

PROVIZORNÍ DOPRAVNÍ ZNAČENÍ

ETAPA 1
M 1:250
k.ú: FRÝDEK

SITUACE ŠIRŠÍCH VZTAHŮ



ŘEŠENÁ LOKALITA

FRÝDEK

DOBRÁ



E13 MIMO VOZIDLA STAVBY

Z2

Z2

1569

7603/11

7603/12

6712/2

6712/3

6717/4

6717/1

6718

1572

LEGENDA ZNAČENÍ:



NAVŘZENÉ PROVIZORNÍ DOPRAVNÍ ZNAČENÍ

LEGENDA:



VÝMĚNA NADZEMNÍHO KABELU / SLOUPU ČEZ



STÁVAJÍCÍ KABEL / SLOUP ČEZ



HRANICE POZEMKŮ (KN)



VNITŘNÍ KRESBA (KN)




ZAMĚŘENÍ STÁVAJÍCÍHO STAVU



UMÍSTĚNÍ VOZIDEL
PRO MONTÁŽ SLOUPU (VOZIDLO
S HYDRAULICKÝM RAMENEM + VOZIDLO
S BETONOVOU SMĚSÍ)
UMÍSTĚNÍ VOZIDEL BUDE PŘEDEM
DOHODNUTO S MAJITELI NEMOVITOSTÍ

PŘEDOKLÁDANÝ TERMÍN PRACÍ:
10.7.2024 - 30.8.2024

POZN. V PŘÍPADĚ NUTNOSTI MOHOU
VOZIDLA KOMUNIKACI DOČASNĚ UVOLNIT

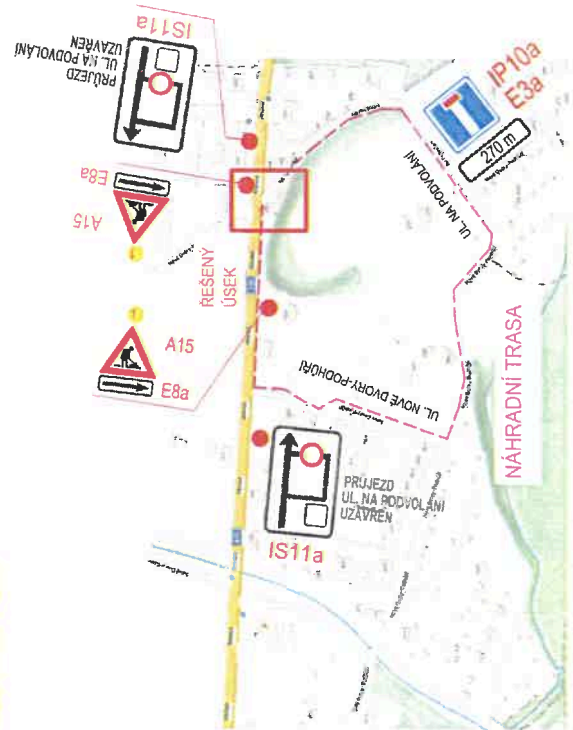

FRÝDEK-MÍSTEK,FRÝDEK,SLEZSKÁ,2823
IV-12-8026907

VÝMĚNA NADZEMNÍHO VEDENÍ NN VČETNĚ SLOUPŮ



PROVIZORNÍ DOPRAVNÍ ZNAČENÍ

ETAPA 2
M 1:250
k.ú: FRÝDEK

SITUACE ŠIRŠÍCH VZTAHŮ



ŘEŠENÁ LOKALITA

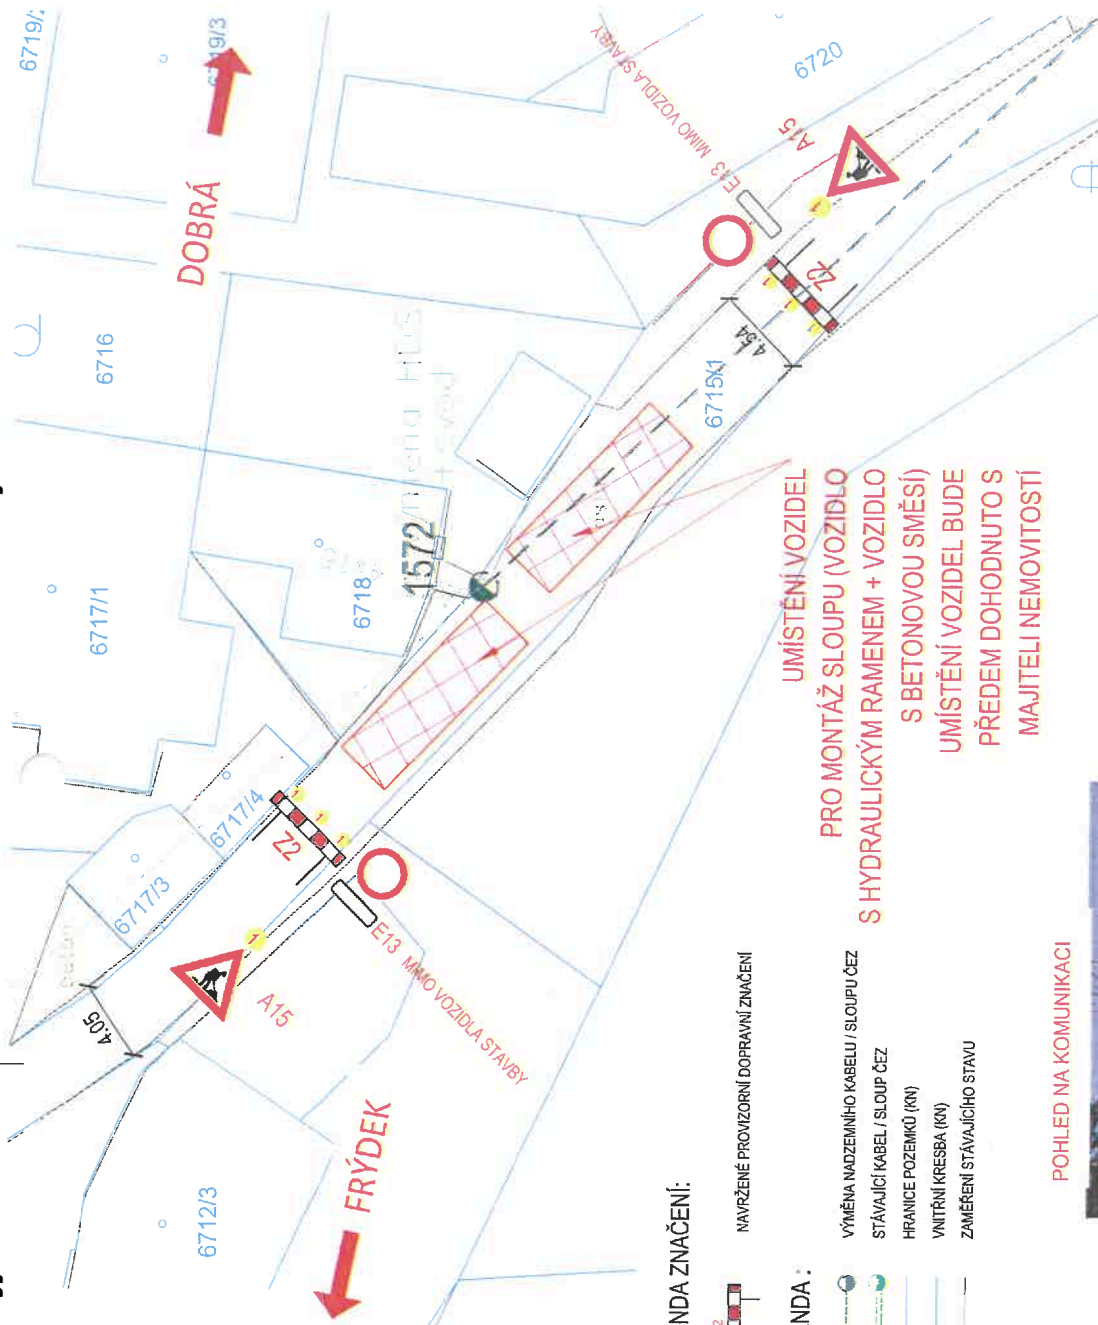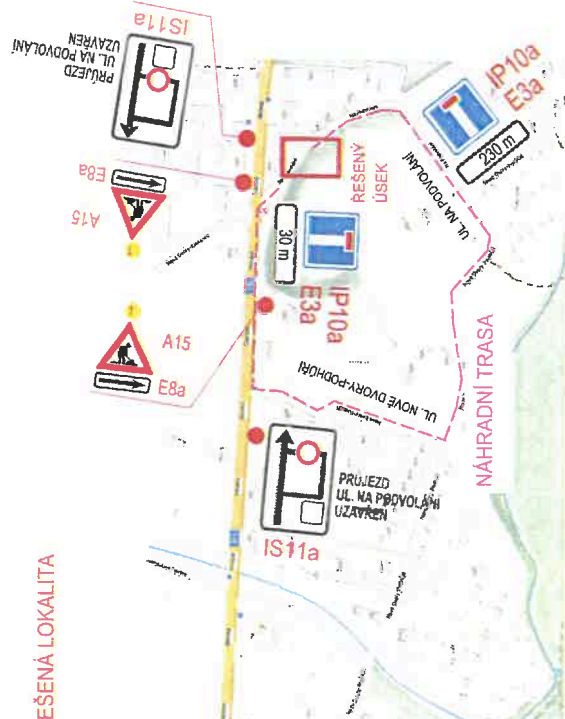


LEGENDA ZNAČENÍ:

- NAVRŽENÉ PROVIZORNÍ DOPRAVNÍ ZNAČENÍ
- VÝMĚNA NADZEMNÍHO KABELU / SLOUPŮ ČEZ STÁVAJÍCÍ KABEL / SLOUP ČEZ
- HRANICE POZEMKŮ (KN)
- VNITŘNÍ KRESBA (KN)
- ZAMĚŘEN STÁVAJÍCÍHO STAVU

UMÍSTĚNÍ VOZIDEL PRO MONTÁŽ SLOUPŮ (VOZIDLO S HYDRAULICKÝM RAMENEM + VOZIDLO S BETONOVOU SMĚSÍ) UMÍSTĚNÍ VOZIDEL BUDE PŘEDEM DOHODNUTO S MAJITELI NEMOVITOSTI

POHLED NA KOMUNIKACI

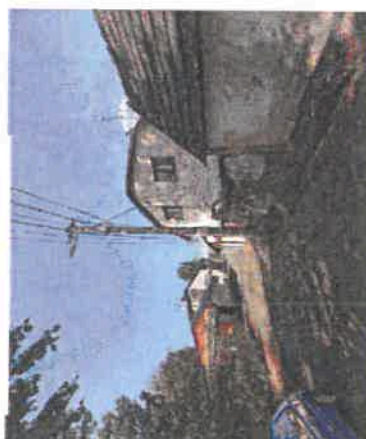

PŘEDPOKLADANÝ TERMÍN PRACÍ :
10.7.2024 - 30.8.2024

POZN. V PŘÍPADĚ NUTNOSTI MOHOU VOZIDLA KOMUNIKACI DOČASNĚ UVOLNIT

FRÝDEK-MÍSTEK,FRÝDEK,SLEZSKÁ,2823

IV-12-8026907


VÝMĚNA NADZEMNÍHO VEDENÍ NN VČETNĚ SLOUPŮ

PROVIZORNÍ DOPRAVNÍ ZNAČENÍ

ETAPA 3

M 1:250



k.ú: FRÝDEK

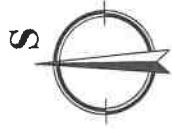

SITUACE ŠIRŠÍCH VZTAHŮ



ŘEŠENÁ LOKALITA

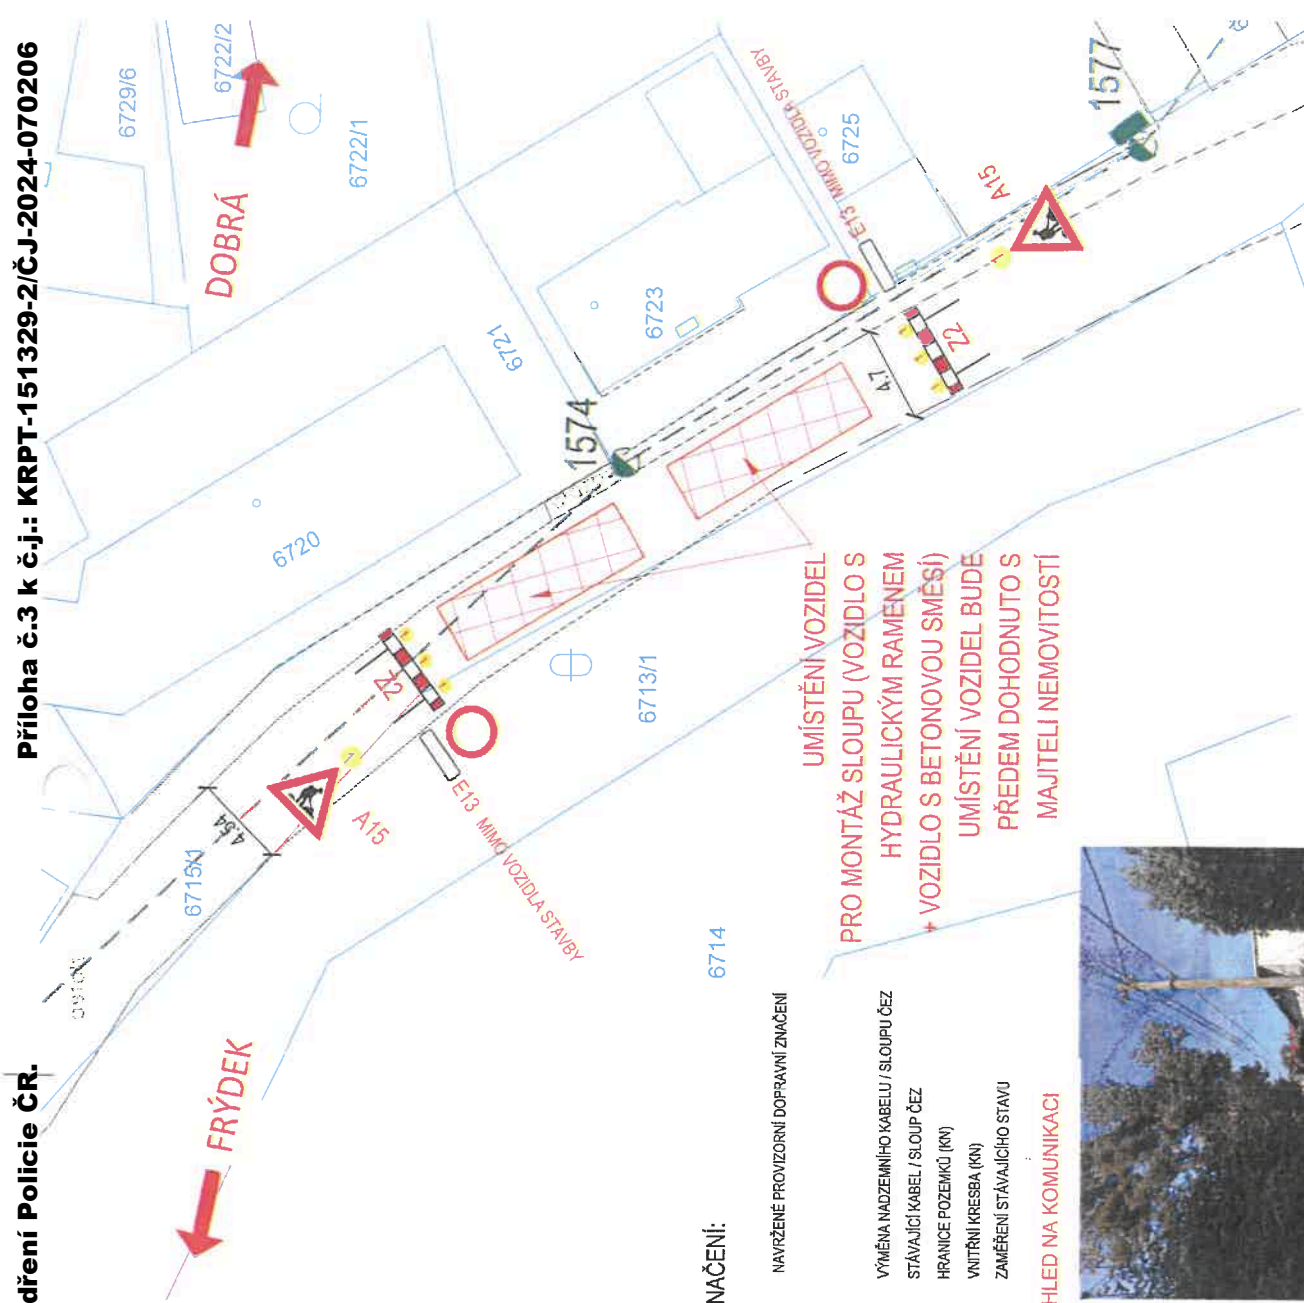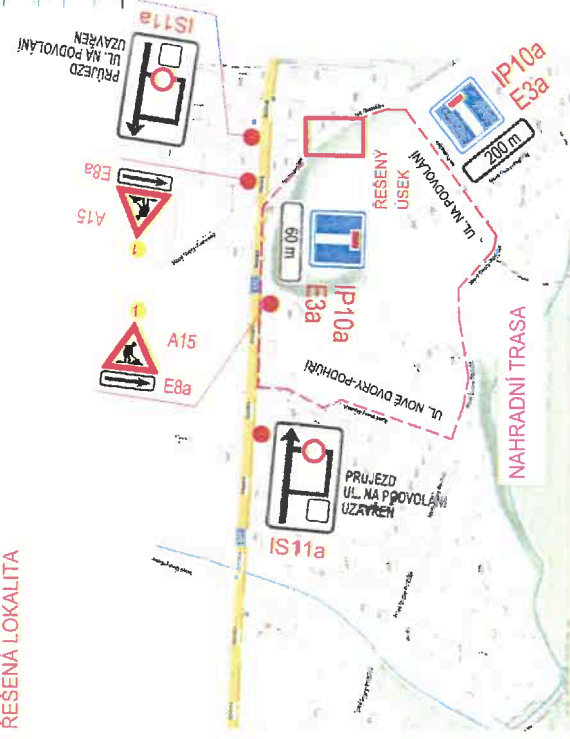

LEGENDA ZNAČENÍ:



LEGENDA :

- VÝMĚNA NADZEMNÍHO KABELU / SLOUPU ČEZ STÁVAJÍCÍ KABEL / SLOUP ČEZ
- HRANICE POZEMKŮ (KN)
- VNITŘNÍ KRESBA (KN)
- ZAMĚŘENÍ STÁVAJÍCÍHO STAVU

POHLED NA KOMUNIKACI





UMÍSTĚNÍ VOZIDEL
 PRO MONTÁŽ SLOUPŮ (VOZIDLO S
 HYDRAULICKÝM RAMENEM
 + VOZIDLO S BETONOVOU SMĚSÍ)
 UMÍSTĚNÍ VOZIDEL BUDE
 PŘEDEM DOHODNUTO S
 MAJITELI NEMOVITOSTÍ

PŘEDPOKLÁDANÝ TERMÍN PRACÍ :
10.7.2024 - 30.8.2024

POZN. V PŘÍPADĚ NUTNOSTI MOHOU
VOZIDLA KOMUNIKACI DOČASNĚ UVOLNIT


VÝMĚNA NADZEMNÍHO VEDENÍ NN VČETNĚ SLOUPŮ

PROVIZORNÍ DOPRAVNÍ ZNAČENÍ

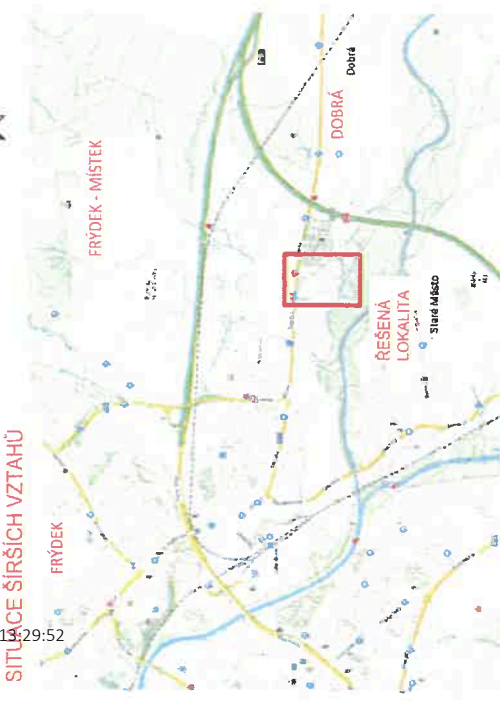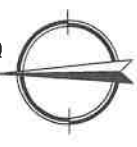

FRYDEK

DOBŘÁ

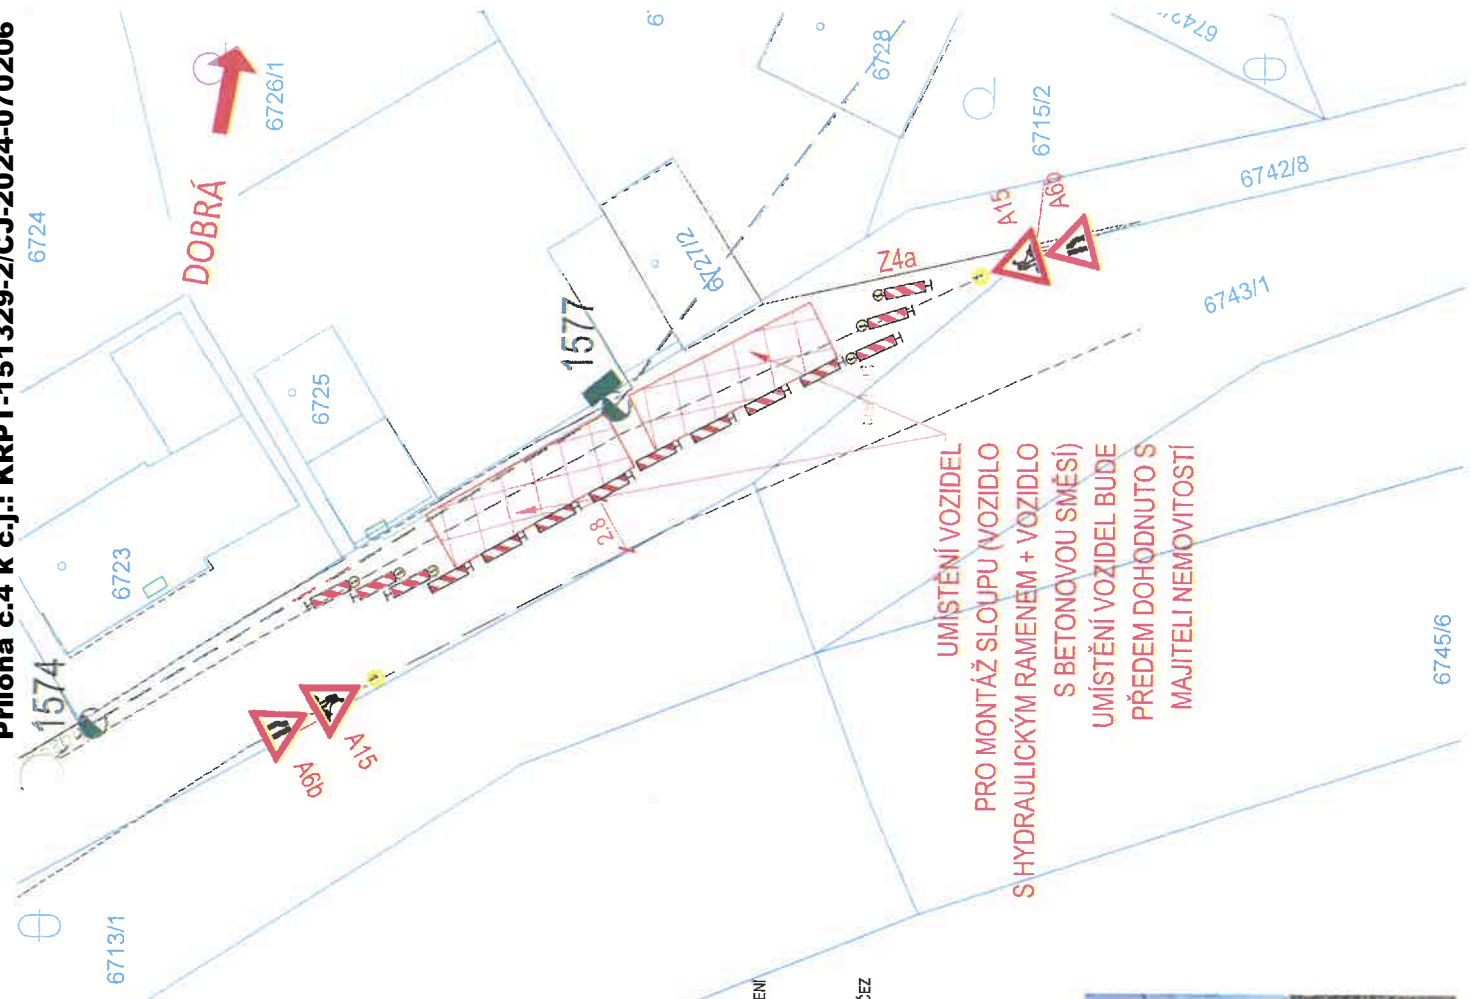

LEGENDA ZNAČENÍ:

- NAVRŽENÉ PROVIZORNÍ DOPRAVNÍ ZNAČENÍ
- VÝMĚNA NADZEMNÍHO KABELU / SLOUPU ČEZ STÁVAJÍCÍ KABEL / SLOUP ČEZ
- HRANICE POZEMKŮ (KN)
- VNITŘNÍ KRESBA (KN)
- ZAMĚŘENÍ STÁVAJÍCÍHO STÁVU

LEGENDA:

- NAVRŽENÉ PROVIZORNÍ DOPRAVNÍ ZNAČENÍ
- VÝMĚNA NADZEMNÍHO KABELU / SLOUPU ČEZ STÁVAJÍCÍ KABEL / SLOUP ČEZ
- HRANICE POZEMKŮ (KN)
- VNITŘNÍ KRESBA (KN)
- ZAMĚŘENÍ STÁVAJÍCÍHO STÁVU

POHLED NA KOMUNIKACI



UMÍSTĚNÍ VOZIDEL
PRO MONTÁŽ SLOUPŮ (VOZIDLO
S HYDRAULICKÝM RAMENEM + VOZIDLO
S BETONOVOU SMĚSÍ)
UMÍSTĚNÍ VOZIDEL BUDE
PŘEDEM DOHODNUTO S
MAJITELI NEMOVITOSTÍ

PŘEDPOKLÁDANÝ TERMÍN PRÁČI : 10.7.2024 - 30.8.2024

POZN. V PŘÍPADĚ NUTNOSTI MOHOU VOZIDLA KOMUNIKACI DOČASNĚ UVOLNIT