



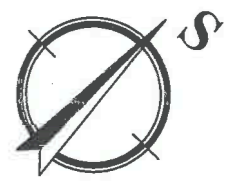


IV-12-8019391 FRÝDEK, PARC. 7652/32 4121645214 NNK  
 PROVIZORNÍ DOPRAVNÍ ZNAČENÍ  
 M 1:250

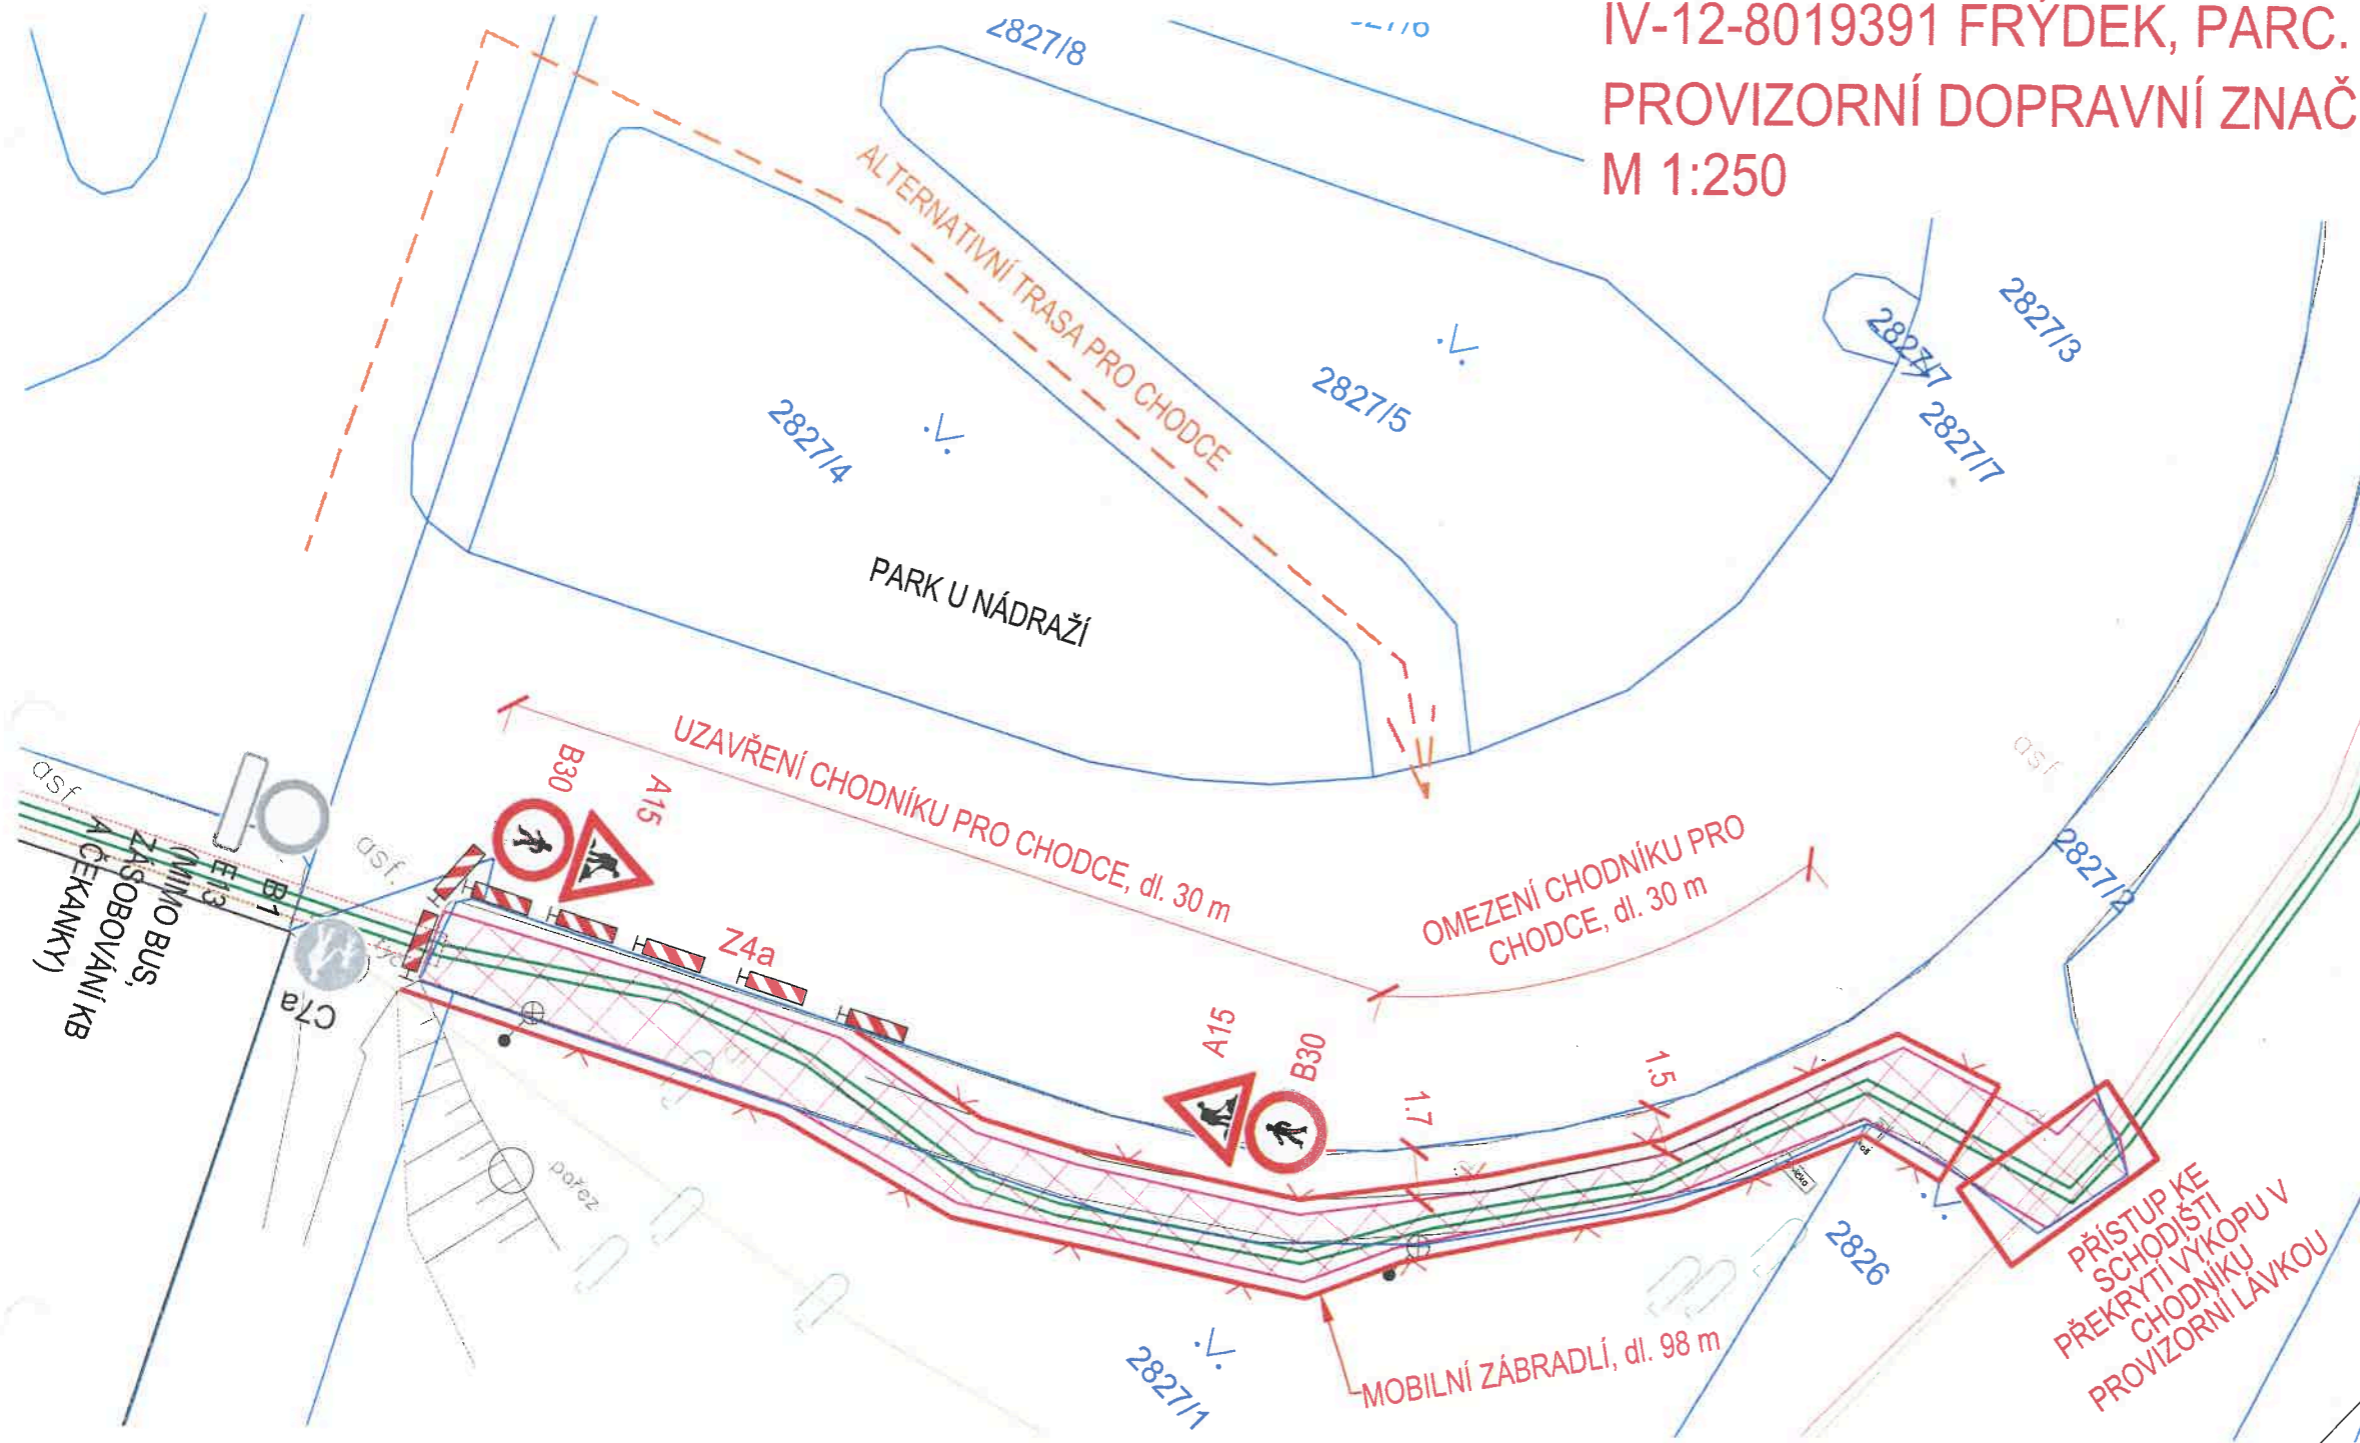

LEGENDA ZNAČENÍ:

-  B1 STÁVAJÍCÍ DOPRAVNÍ ZNAČENÍ
-  A15 NAVRŽENÉ PROVIZORNÍ DOPRAVNÍ ZNAČENÍ

LEGENDA PLOCH:

-  PLOCHA PRACOVNÍHO MÍSTA

LEGENDA ČAR:

-  GEODETICKÉ ZAMĚŘENÍ
-  HRANICE POZEMKŮ (KN)
-  VNITŘNÍ KRESBA (KN)
-  NOVÉ VEDENÍ ZEMNÍHO KABELU
-  STÁVAJÍCÍ VEDENÍ ZEMNÍHO KABELU VN
-  STÁVAJÍCÍ VEDENÍ ZEMNÍHO KABELU NN
-  ZEMNÍ PROTLAK

TERMÍN OMEZENÍ : .....

