


- RD1** RD1 - 140,7 m²
ZPEVNĚNÁ PLOCHA - 64,3 m²
VENKOVNÍ VEDENÍ VODY HDPE 32/3 d. 12,9 m
KABEL NN CYKY 5-Jx10 mm² - 14,5 m
SPLAŠKOVÉ POTRUBÍ PVC DN150 SN4 6,0 m
DEŠŤOVÉ POTRUBÍ PVC DN125 SN4 31 m
SLOUPEK RE1 S ELEKTROMĚREM
VSAK DEŠŤOVÝCH VOD
AKUMULAČNÍ JIMKA DEŠŤ. VOD
VENKOVNÍ JEDNOTKA TEPELNÉHO ČERPADLA
- RD2** RD2 - 126,0 m²
ZPEVNĚNÁ PLOCHA - 69,0 m²
VENKOVNÍ VEDENÍ VODY HDPE 32/3 d. 13,5 m
KABEL NN CYKY 5-Jx10 mm² - 15,0 m
SPLAŠKOVÉ POTRUBÍ PVC DN150 SN4 6,3 m
DEŠŤOVÉ POTRUBÍ PVC DN125 SN4 27 m
SLOUPEK RE2 S ELEKTROMĚREM
VSAK DEŠŤOVÝCH VOD
AKUMULAČNÍ JIMKA DEŠŤ. VOD
VENKOVNÍ JEDNOTKA TEPELNÉHO ČERPADLA
- RD3** RD3 - 126,0 m²
ZPEVNĚNÁ PLOCHA - 69,0 m²
VENKOVNÍ VEDENÍ VODY HDPE 32/3 d. 12,5 m
KABEL NN CYKY 5-Jx10 mm² - 17,5 m
SPLAŠKOVÉ POTRUBÍ PVC DN150 SN4 12,7 m
DEŠŤOVÉ POTRUBÍ PVC DN125 SN4 27 m
SLOUPEK RE3 S ELEKTROMĚREM
VSAK DEŠŤOVÝCH VOD
AKUMULAČNÍ JIMKA DEŠŤ. VOD
VENKOVNÍ JEDNOTKA TEPELNÉHO ČERPADLA
- RD4** RD4 - 126,0 m²
ZPEVNĚNÁ PLOCHA - 69,0 m²
VENKOVNÍ VEDENÍ VODY HDPE 32/3 d. 14,2 m
KABEL NN CYKY 5-Jx10 mm² - 13,5 m
SPLAŠKOVÉ POTRUBÍ PVC DN150 SN4 5,5 m
DEŠŤOVÉ POTRUBÍ PVC DN125 SN4 27 m
SLOUPEK RE4 S ELEKTROMĚREM
VSAK DEŠŤOVÝCH VOD
AKUMULAČNÍ JIMKA DEŠŤ. VOD
VENKOVNÍ JEDNOTKA TEPELNÉHO ČERPADLA
- RD5** RD5 - 126,0 m²
ZPEVNĚNÁ PLOCHA - 71,0 m²
VENKOVNÍ VEDENÍ VODY HDPE 32/3 d. 10,5 m
KABEL NN CYKY 5-Jx10 mm² - 19,2 m
SPLAŠKOVÉ POTRUBÍ PVC DN150 SN4 13,3 m
DEŠŤOVÉ POTRUBÍ PVC DN125 SN4 27 m
SLOUPEK RE5 S ELEKTROMĚREM
VSAK DEŠŤOVÝCH VOD
AKUMULAČNÍ JIMKA DEŠŤ. VOD
VENKOVNÍ JEDNOTKA TEPELNÉHO ČERPADLA
- RD6** RD6 - 126,0 m²
ZPEVNĚNÁ PLOCHA - 70,0 m²
VENKOVNÍ VEDENÍ VODY HDPE 32/3 d. 8,8 m
KABEL NN CYKY 5-Jx10 mm² - 15,9 m
SPLAŠKOVÉ POTRUBÍ PVC DN150 SN4 4,8 m
DEŠŤOVÉ POTRUBÍ PVC DN125 SN4 27 m
SLOUPEK RE6 S ELEKTROMĚREM
VSAK DEŠŤOVÝCH VOD
AKUMULAČNÍ JIMKA DEŠŤ. VOD
VENKOVNÍ JEDNOTKA TEPELNÉHO ČERPADLA

- RD7** RD7 - 126,0 m²
ZPEVNĚNÁ PLOCHA - 69,0 m²
VENKOVNÍ VEDENÍ VODY HDPE 32/3 d. 9,7 m
KABEL NN CYKY 5-Jx10 mm² - 17,2 m
SPLAŠKOVÉ POTRUBÍ PVC DN150 SN4 8,6 m
TLAKOVÁ PŘÍPOJKA KANALIZACE HDPE 40/3,7 d. 10,9 m
DEŠŤOVÉ POTRUBÍ PVC DN125 SN4 27 m
SLOUPEK RE7 S ELEKTROMĚREM
VSAK DEŠŤOVÝCH VOD
AKUMULAČNÍ JIMKA DEŠŤ. VOD
VENKOVNÍ JEDNOTKA TEPELNÉHO ČERPADLA
ČERPAČÍ STANICE TLAKOVÉ KANALIZACE
KONTROLNÍ ŠACHTA DN400
- RD8** RD8 - 126,0 m²
ZPEVNĚNÁ PLOCHA - 63,5 m²
VENKOVNÍ VEDENÍ VODY HDPE 32/3 d. 6,2 m
KABEL NN CYKY 5-Jx10 mm² - 9,4 m
SPLAŠKOVÉ POTRUBÍ PVC DN150 SN4 7,7 m
TLAKOVÁ PŘÍPOJKA KANALIZACE HDPE 40/3,7 d. 11,5 m
DEŠŤOVÉ POTRUBÍ PVC DN125 SN4 27 m
SLOUPEK RE8 S ELEKTROMĚREM
VSAK DEŠŤOVÝCH VOD
AKUMULAČNÍ JIMKA DEŠŤ. VOD
VENKOVNÍ JEDNOTKA TEPELNÉHO ČERPADLA
ČERPAČÍ STANICE TLAKOVÉ KANALIZACE
KONTROLNÍ ŠACHTA DN400
- RD9** RD9 - 126,0 m²
ZPEVNĚNÁ PLOCHA - 63,5 m²
VENKOVNÍ VEDENÍ VODY HDPE 32/3 d. 12,5 m
KABEL NN CYKY 5-Jx10 mm² - 26,2 m
SPLAŠKOVÉ POTRUBÍ PVC DN150 SN4 9,4 m
DEŠŤOVÉ POTRUBÍ PVC DN125 SN4 27 m
SLOUPEK RE9 S ELEKTROMĚREM
VSAK DEŠŤOVÝCH VOD
AKUMULAČNÍ JIMKA DEŠŤ. VOD
VENKOVNÍ JEDNOTKA TEPELNÉHO ČERPADLA
- RD10** RD10 - 126,0 m²
ZPEVNĚNÁ PLOCHA - 63,9 m²
VENKOVNÍ VEDENÍ VODY HDPE 32/3 d. 7,8 m
KABEL NN CYKY 5-Jx10 mm² - 10,8 m
SPLAŠKOVÉ POTRUBÍ PVC DN150 SN4 7,7 m
DEŠŤOVÉ POTRUBÍ PVC DN125 SN4 27 m
SLOUPEK RE10 S ELEKTROMĚREM
VSAK DEŠŤOVÝCH VOD
AKUMULAČNÍ JIMKA DEŠŤ. VOD
VENKOVNÍ JEDNOTKA TEPELNÉHO ČERPADLA

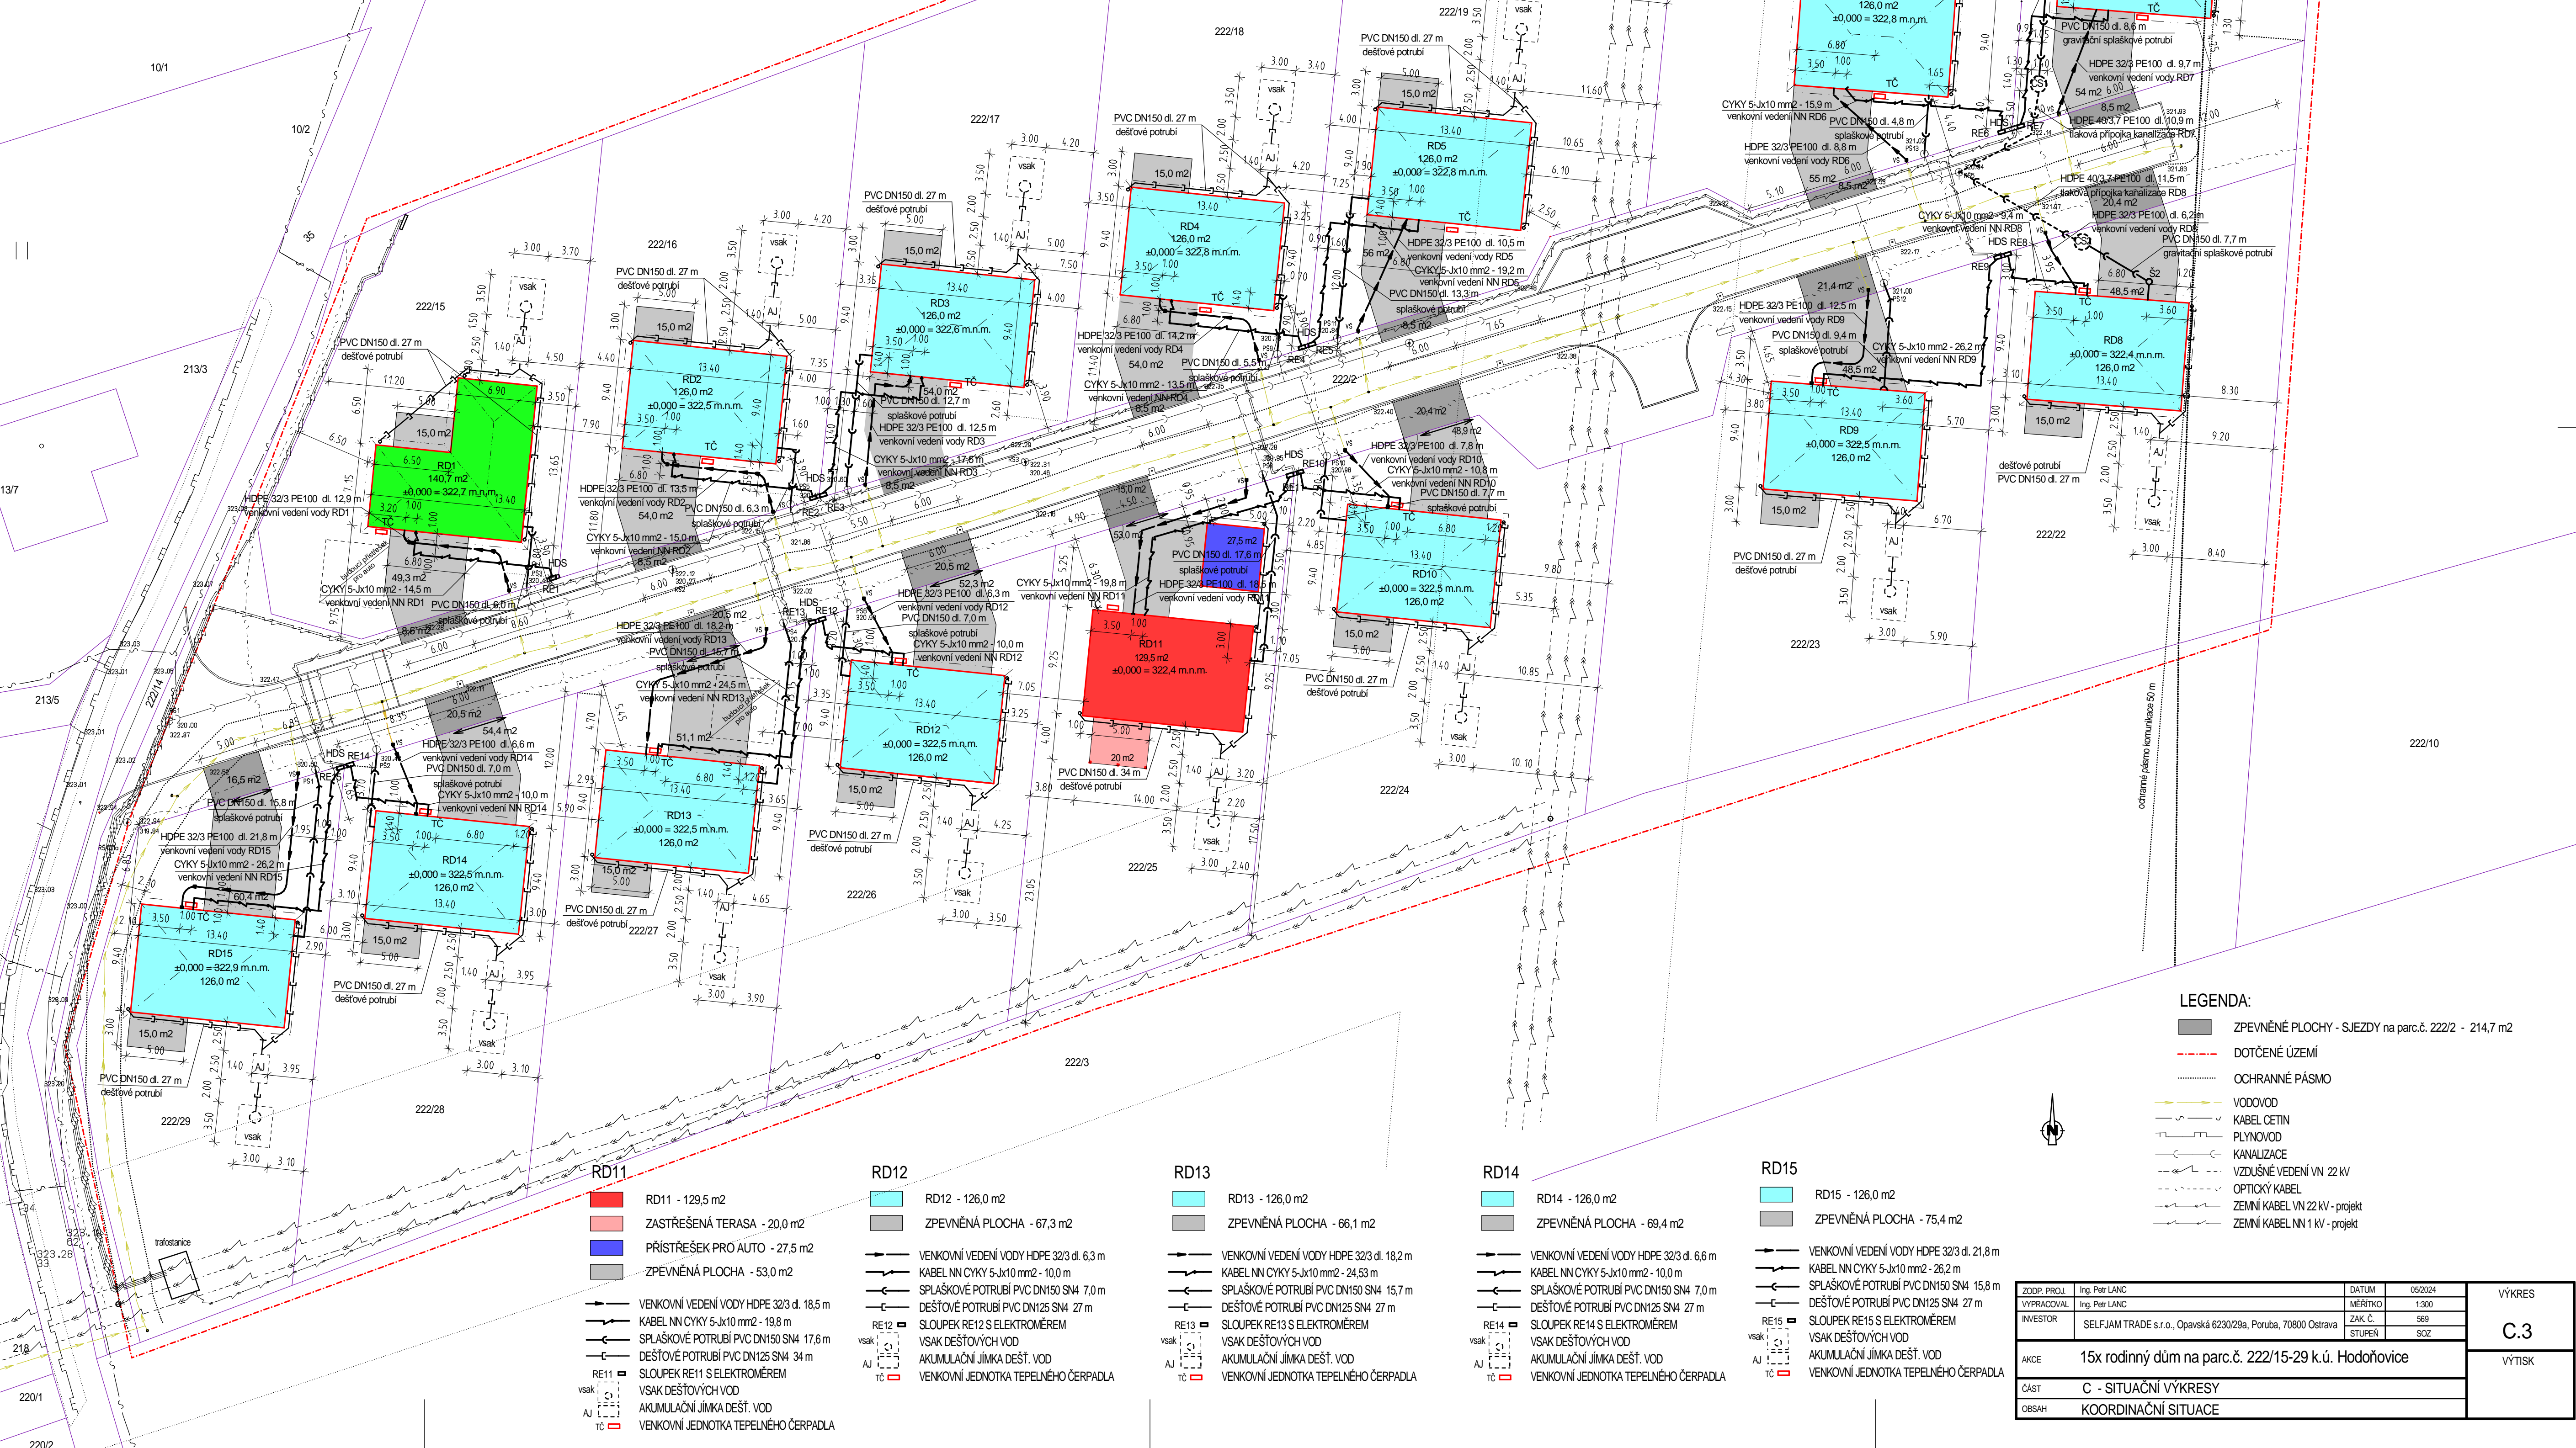

- LEGENDA:**
- ZPEVNĚNÉ PLOCHY - SJEZDY NA parc.č. 222/2 - 214,7 m²
 - DOTČENÉ ÚZEMÍ
 - OCHRANNÉ PÁSMO
 - VODOVOD
 - KABEL ČETIN
 - PLYNOVOD
 - KANALIZACE
 - VZDUŠNÉ VEDENÍ VN 22 kV
 - OPTICKÝ KABEL
 - ZEMNÍ KABEL VN 22 kV - projekt
 - ZEMNÍ KABEL NN 1 kV - projekt

- RD11** RD11 - 129,5 m²
ZASTŘEŠENÁ TERASA - 20,0 m²
PŘÍSTŘEŠEK PRO AUTO - 27,5 m²
ZPEVNĚNÁ PLOCHA - 53,0 m²
VENKOVNÍ VEDENÍ VODY HDPE 32/3 d. 18,5 m
KABEL NN CYKY 5-Jx10 mm² - 19,8 m
SPLAŠKOVÉ POTRUBÍ PVC DN150 SN4 17,6 m
DEŠŤOVÉ POTRUBÍ PVC DN125 SN4 34 m
SLOUPEK RE11 S ELEKTROMĚREM
VSAK DEŠŤOVÝCH VOD
AKUMULAČNÍ JIMKA DEŠŤ. VOD
VENKOVNÍ JEDNOTKA TEPELNÉHO ČERPADLA
- RD12** RD12 - 126,0 m²
ZPEVNĚNÁ PLOCHA - 67,3 m²
VENKOVNÍ VEDENÍ VODY HDPE 32/3 d. 6,3 m
KABEL NN CYKY 5-Jx10 mm² - 10,0 m
SPLAŠKOVÉ POTRUBÍ PVC DN150 SN4 7,0 m
DEŠŤOVÉ POTRUBÍ PVC DN125 SN4 27 m
SLOUPEK RE12 S ELEKTROMĚREM
VSAK DEŠŤOVÝCH VOD
AKUMULAČNÍ JIMKA DEŠŤ. VOD
VENKOVNÍ JEDNOTKA TEPELNÉHO ČERPADLA
- RD13** RD13 - 126,0 m²
ZPEVNĚNÁ PLOCHA - 66,1 m²
VENKOVNÍ VEDENÍ VODY HDPE 32/3 d. 18,2 m
KABEL NN CYKY 5-Jx10 mm² - 24,53 m
SPLAŠKOVÉ POTRUBÍ PVC DN150 SN4 15,7 m
DEŠŤOVÉ POTRUBÍ PVC DN125 SN4 27 m
SLOUPEK RE13 S ELEKTROMĚREM
VSAK DEŠŤOVÝCH VOD
AKUMULAČNÍ JIMKA DEŠŤ. VOD
VENKOVNÍ JEDNOTKA TEPELNÉHO ČERPADLA
- RD14** RD14 - 126,0 m²
ZPEVNĚNÁ PLOCHA - 69,4 m²
VENKOVNÍ VEDENÍ VODY HDPE 32/3 d. 6,6 m
KABEL NN CYKY 5-Jx10 mm² - 10,0 m
SPLAŠKOVÉ POTRUBÍ PVC DN150 SN4 7,0 m
DEŠŤOVÉ POTRUBÍ PVC DN125 SN4 27 m
SLOUPEK RE14 S ELEKTROMĚREM
VSAK DEŠŤOVÝCH VOD
AKUMULAČNÍ JIMKA DEŠŤ. VOD
VENKOVNÍ JEDNOTKA TEPELNÉHO ČERPADLA
- RD15** RD15 - 126,0 m²
ZPEVNĚNÁ PLOCHA - 75,4 m²
VENKOVNÍ VEDENÍ VODY HDPE 32/3 d. 21,8 m
KABEL NN CYKY 5-Jx10 mm² - 26,2 m
SPLAŠKOVÉ POTRUBÍ PVC DN150 SN4 15,8 m
DEŠŤOVÉ POTRUBÍ PVC DN125 SN4 27 m
SLOUPEK RE15 S ELEKTROMĚREM
VSAK DEŠŤOVÝCH VOD
AKUMULAČNÍ JIMKA DEŠŤ. VOD
VENKOVNÍ JEDNOTKA TEPELNÉHO ČERPADLA

ZODP. PROJ.	Ing. Petr LANC	DATUM	05/2024	VÝKRES
VYPRACOVAV.	Ing. Petr LANC	MĚŘITKO	1:300	
INVESTOR	SELFJAM TRADE s.r.o., Opavská 6230/29a, Poruba, 70800 Ostrava	ZAK. Č.	569	C.3
AKCE	15x rodinný dům na parc.č. 222/15-29 k.ú. Hodoňovice	STUPEŇ	SOZ	
ČÁST	C - SITUAČNÍ VÝKRESY	VÝTIISK		
OBSAH	KOORDINAČNÍ SITUACE			